
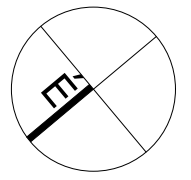


- 2. LAKÁS 40,81 m² + 8,27 m² ERKÉLY
- 3. LAKÁS 52,42 m² + 4,84 m² LOGGIA
- 4. LAKÁS 36,65 m² + 2,80 m² LOGGIA
- 5. LAKÁS 69,48 m² + 16,64 m² ERKÉLY

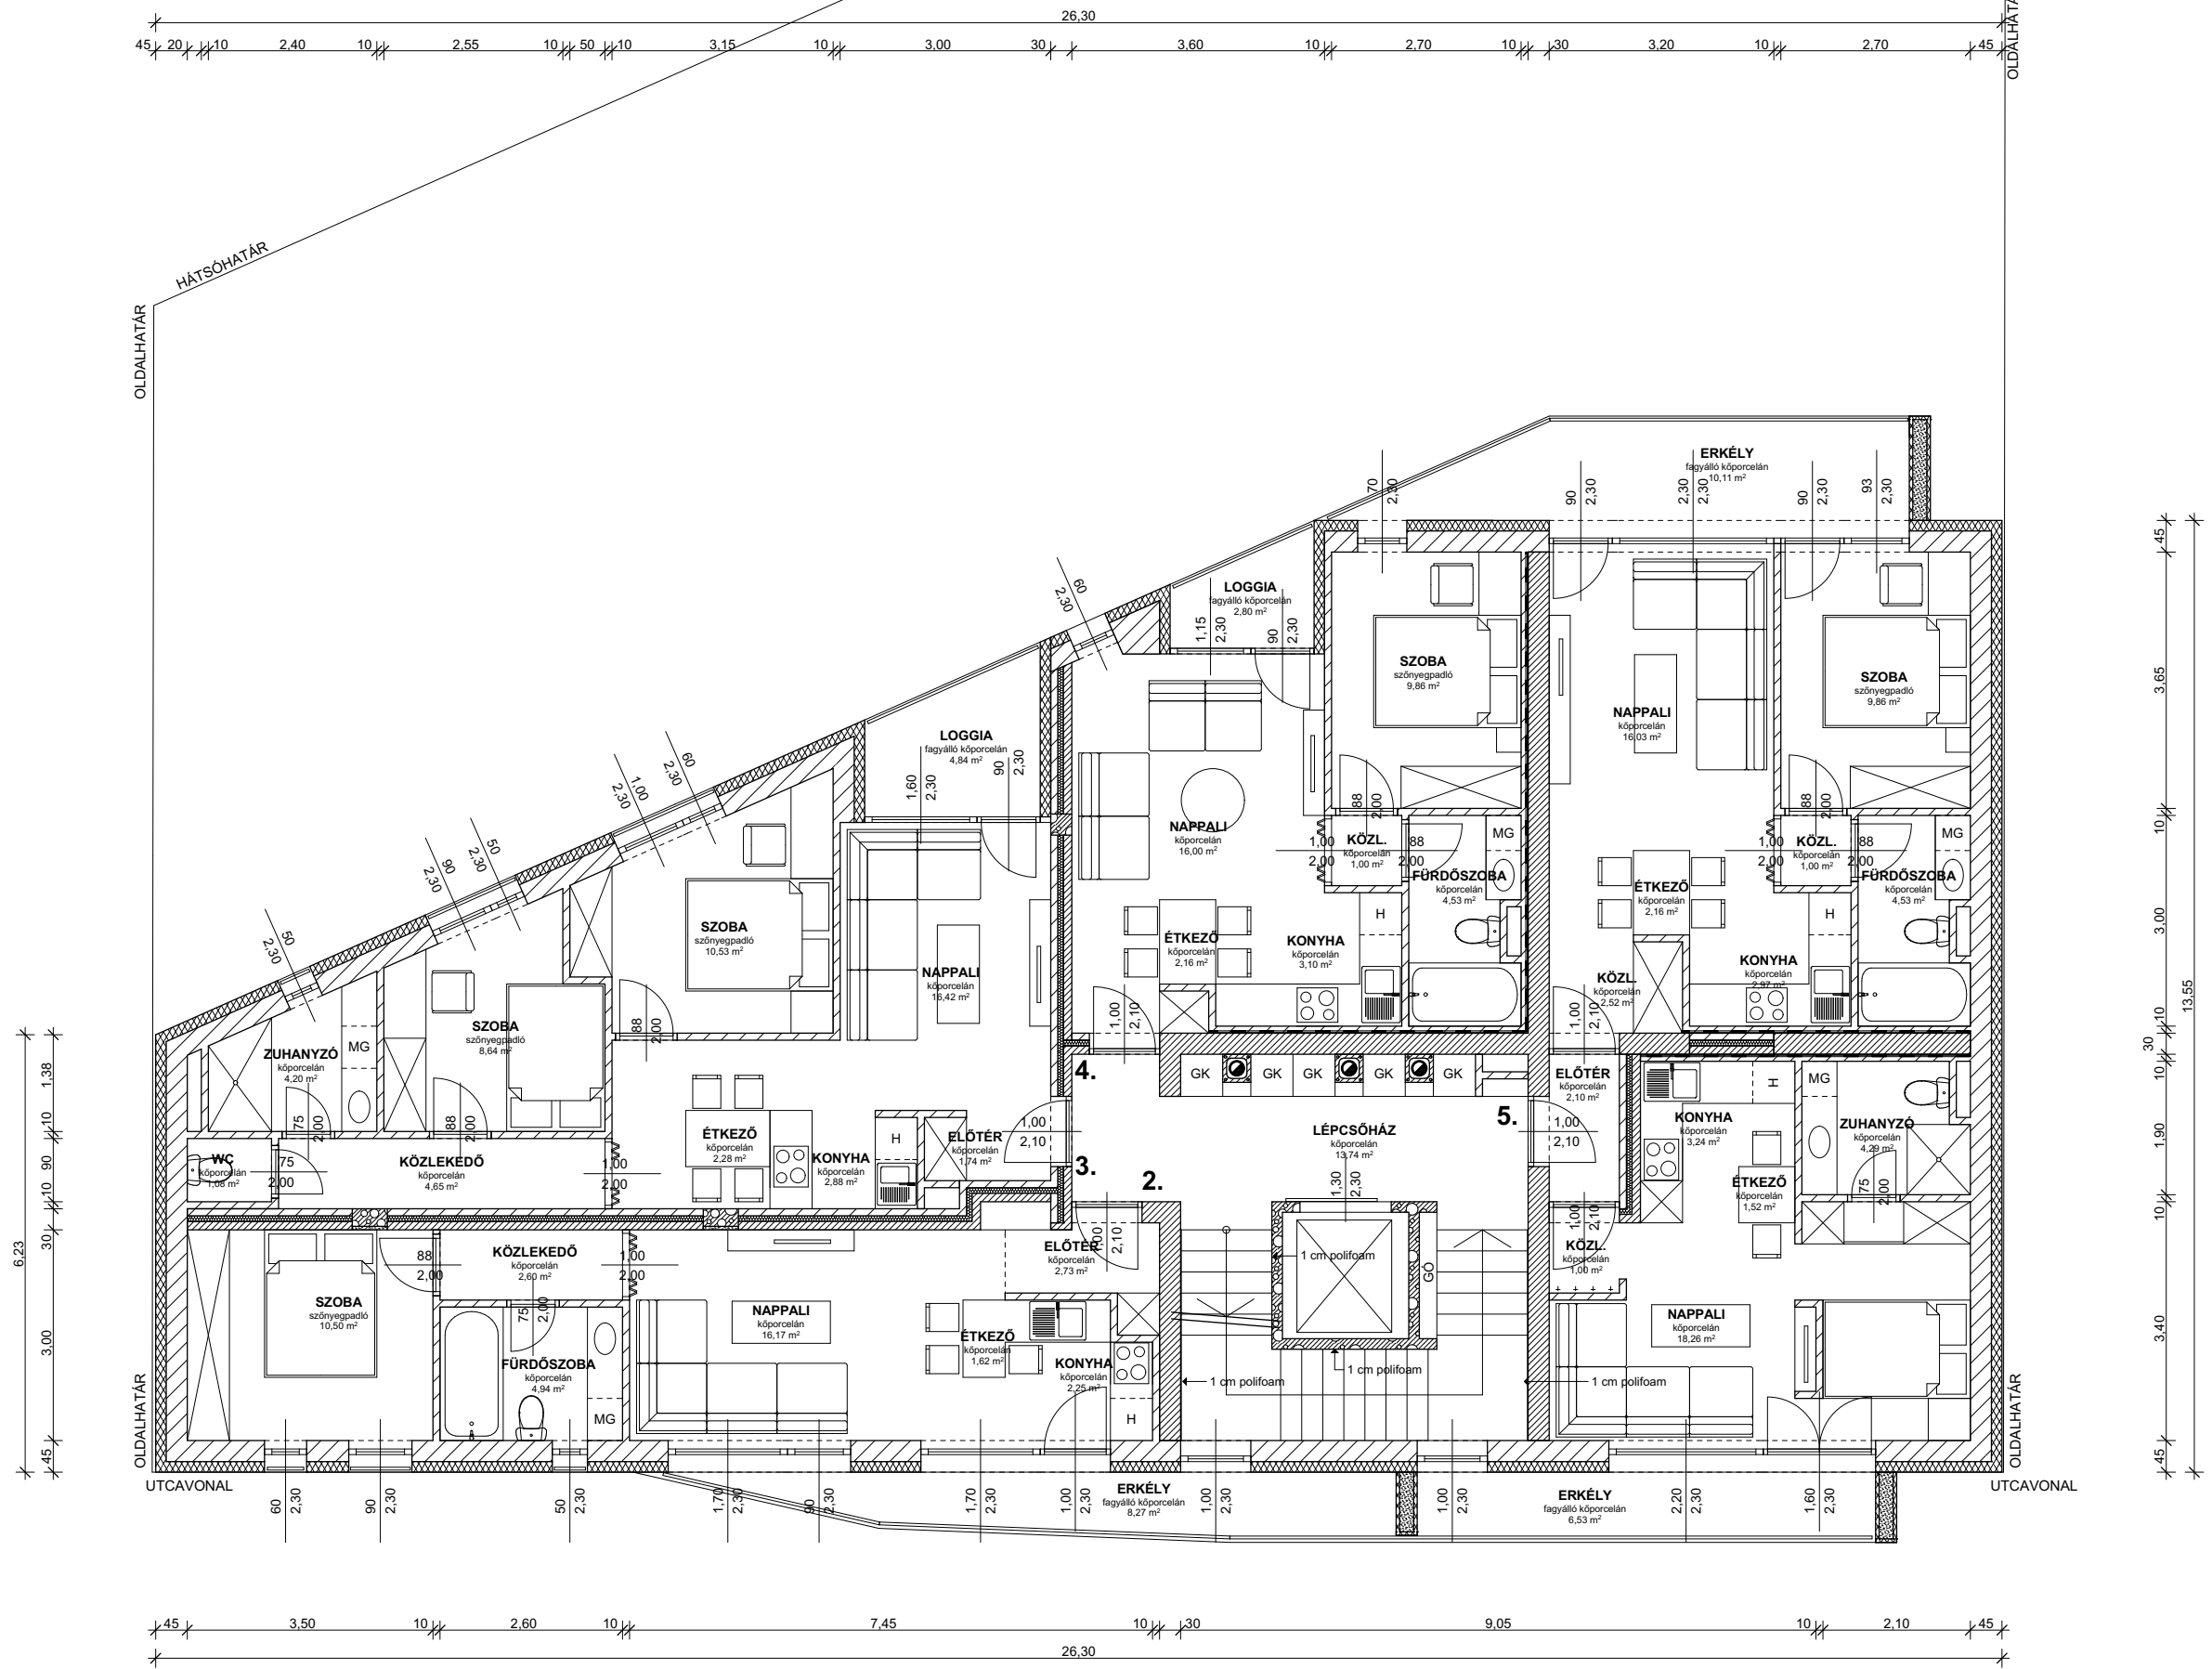

ÉPÍTETŐ: KIVÁLÓ ÉP. KFT. Szeged, Kormányos utca 19/b Aláírás: _____
TERVEZŐ: Török Csongor okl.ép.m. É-06-0139 Szeged, Algyői út 63. sz. Aláírás: _____
A TERV FAJTÁJA: <div style="border: 1px solid black; padding: 10px; margin: 10px auto; width: 80%;"> <h2 style="text-align: center;">I. EMELETI ALAPRAJZ</h2> </div>
LÉPTÉK: <div style="border: 1px solid black; padding: 5px; margin: 5px auto; width: 80%; text-align: center;"> <h3 style="margin: 0;">M = 1 : 100</h3> </div>
Tervezés munkával érintett ingatlan címe és helyrajzi száma: Szeged, Móra utca 4. Hrsz.: 25169
Tervezési munka tárgya: Többlakásos lakóépület építési engedélyezési terve.
Tervezés időpontja: 2015. szeptember
<div style="border: 2px solid black; padding: 5px; display: inline-block;"> <h1 style="margin: 0;">E - 3</h1> </div>