
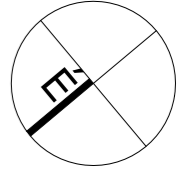


- 7. LAKÁS 40,81 m<sup>2</sup> + 8,27 m<sup>2</sup> ERKÉLY
- 8. LAKÁS 52,42 m<sup>2</sup> + 4,29 m<sup>2</sup> LOGGIA
- 9. LAKÁS 36,65 m<sup>2</sup> + 2,35 m<sup>2</sup> LOGGIA
- 10. LAKÁS 71,68 m<sup>2</sup> + 10,11 m<sup>2</sup> ERKÉLY

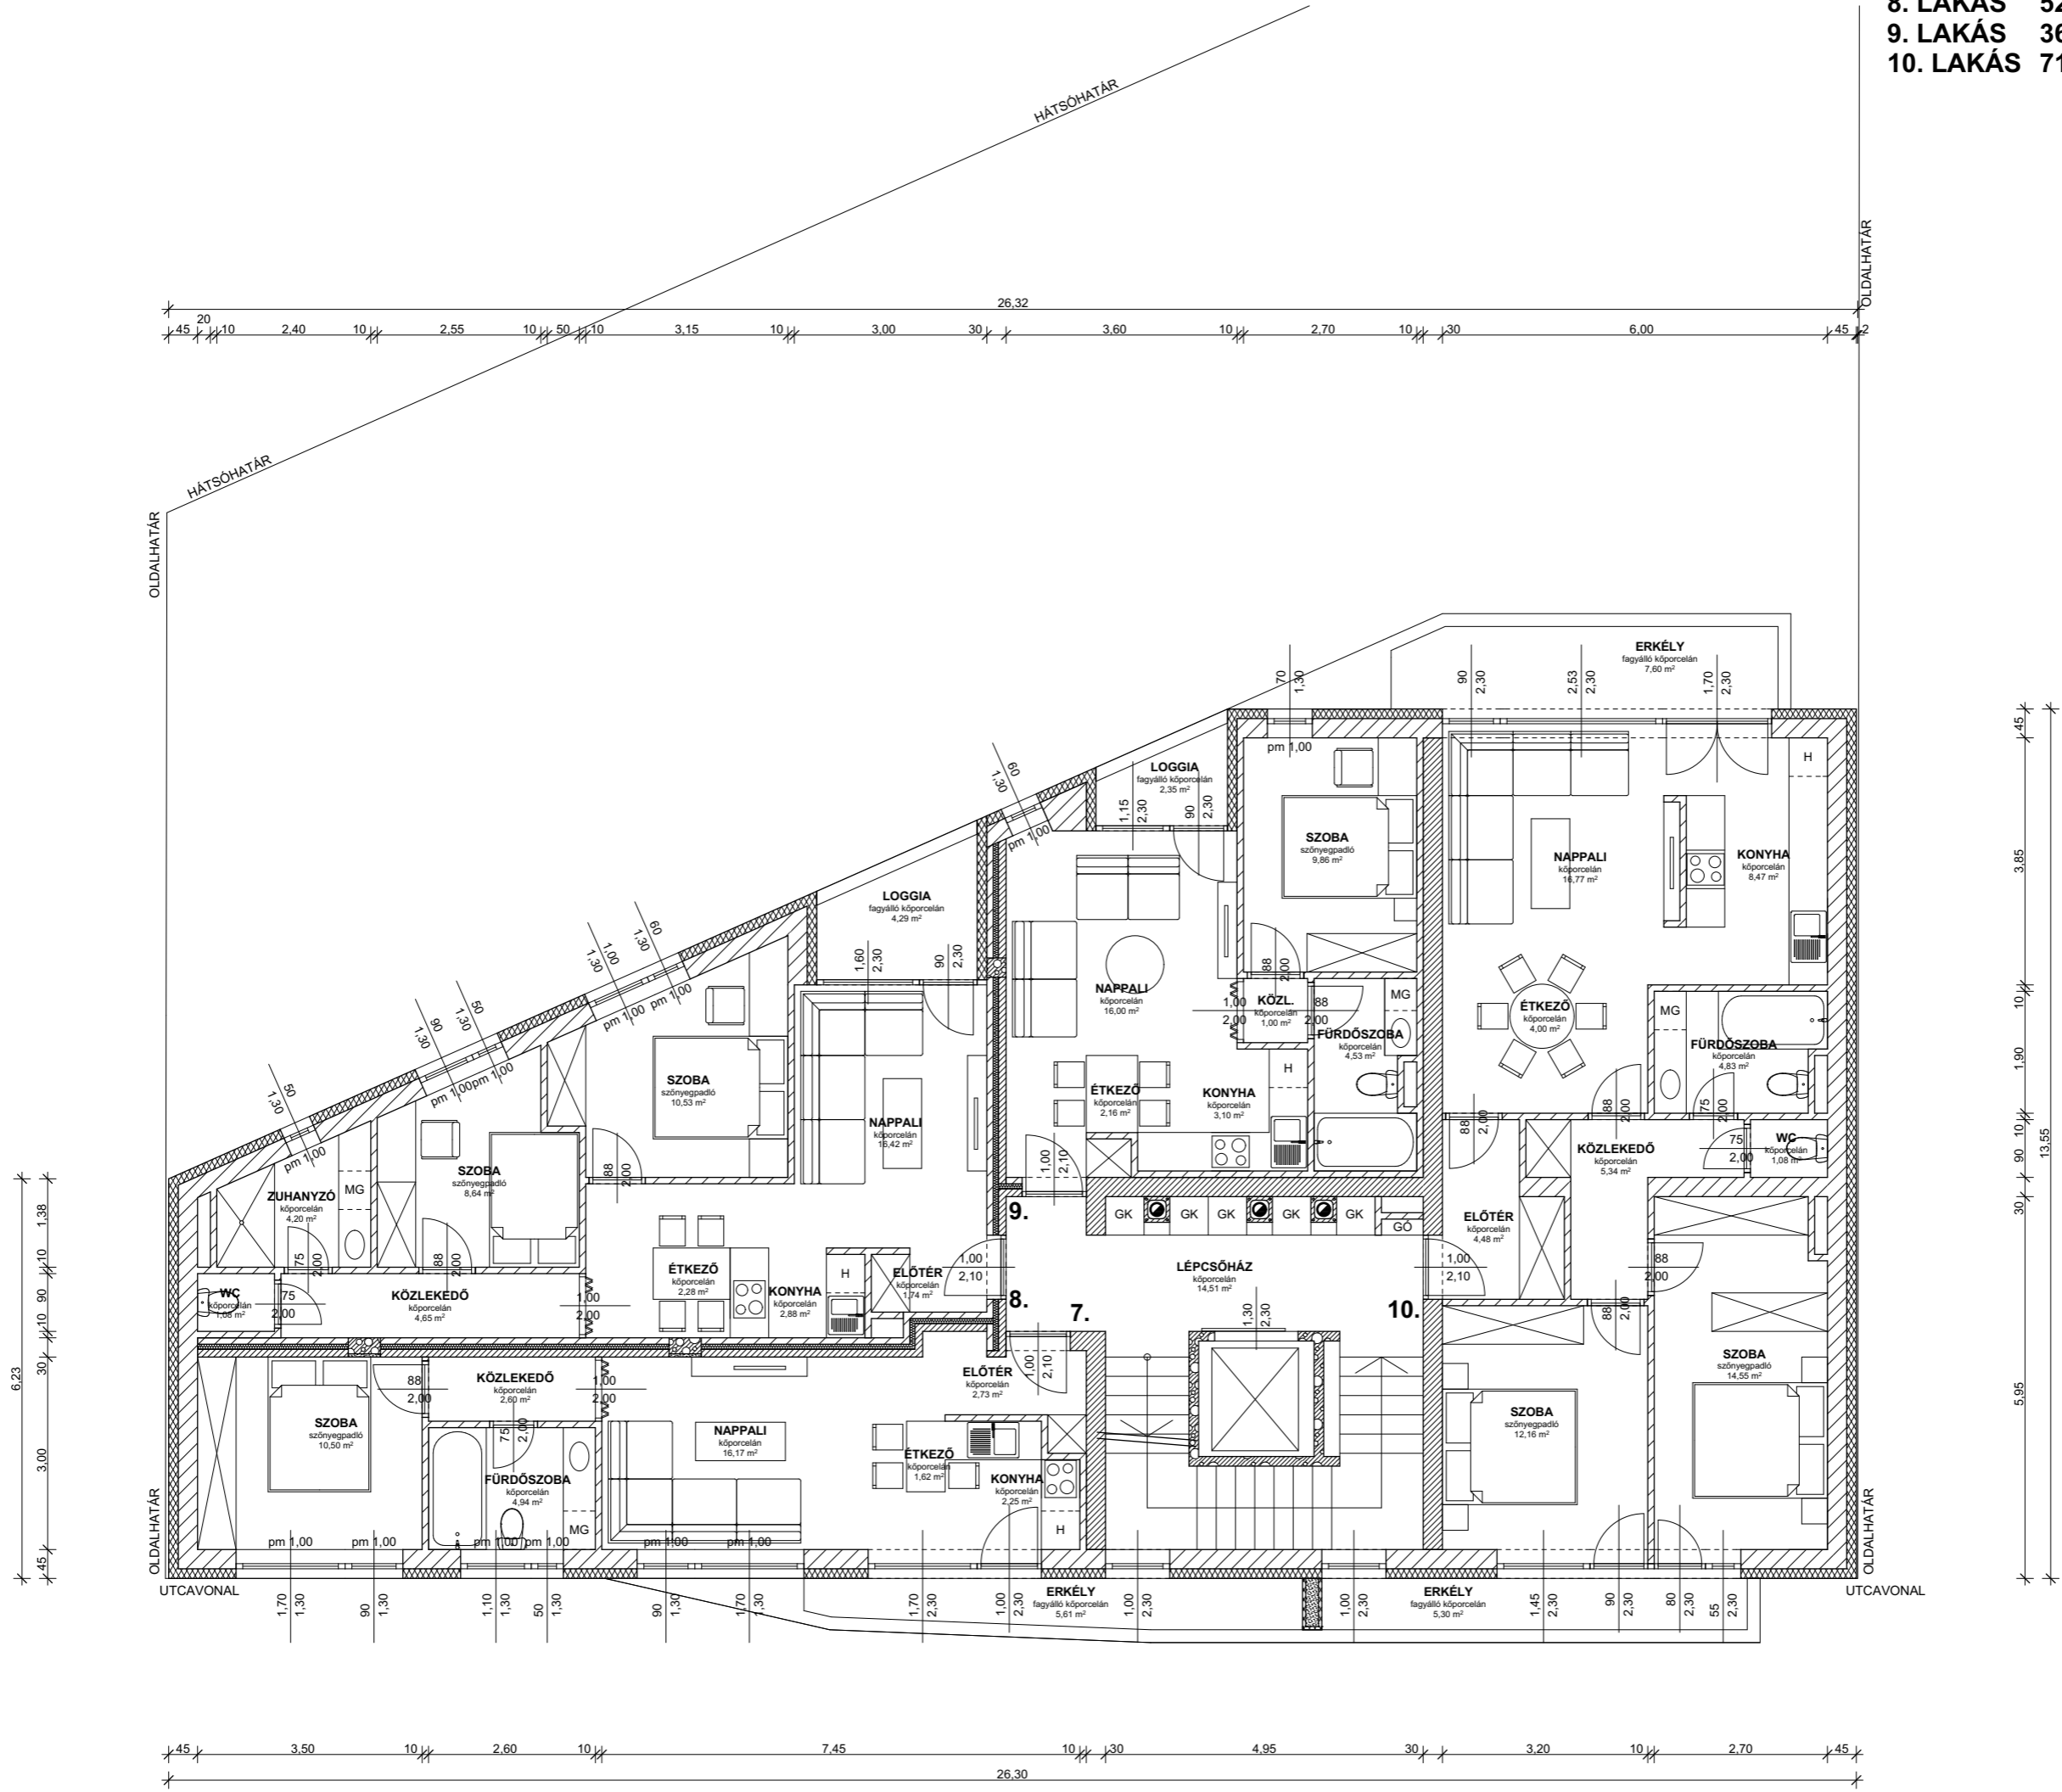

|  |
|--|
| <b>ÉPÍTETŐ:</b><br>XXXXXXXXXXXXXXXXXXXX<br>Aláírás: _____  |
| <b>TERVEZŐ:</b><br>Török Csongor<br>okl.ép.m.<br>É-06-0139<br>Szeged, Algyői út 63. sz.<br>Aláírás: _____  |
| <b>A TERV FAJTÁJA:</b><br><div style="border: 1px solid black; padding: 10px; width: 80%; margin: 0 auto;"> <h2 style="text-align: center;">II. EMELETI ALAPRAJZ</h2> </div> |
| <b>LÉPTÉK:</b><br><div style="border: 1px solid black; padding: 5px; width: 80%; margin: 0 auto;"> <h3 style="text-align: center;">M = 1 : 100</h3> </div>                   |
| Tervezési munkával érintett ingatlan címe és helyrajzi száma:<br><b>Szeged, Móra utca 4. Hrsz.: 25169</b>  |
| Tervezési munka tárgya:<br><b>Többlakásos lakóépület építési engedélyezési terve.</b>  |
| Tervezési időpontja:<br><b>2015. szeptember</b>  |
| <div style="border: 2px solid black; padding: 10px; width: 80%; margin: 0 auto;"> <h1 style="text-align: center;">E - 4</h1> </div>  |