


Megjegyzés:

- Az épületben lévő csapadék és szennyvíz csövek hangszigetelése min. 9 mm vtg Tubolit Ar Fonowave típusú csőhéjal történik, a hőszigetelésre min. 3 cm vtg. kőzetgyapot hőszigeteléssel történik!
- A lakások közti elválasztó falakban gépészeti ill. elektromos vezeték vezetni, vagy ezen falakat bármilyen más okból megvédeni TILOS!
- Az elektromos vezetékeket a lakásválasztó falon kívül kell elhelyezni, gipszkarton előtétfallal elburkolva
- A lakásokon belüli ajtók küszöb nélkül készülnek!
- A lakás elválasztó szendvics falak alatt és felett 4 mm vtg. aglomerát parafa elválasztó rgt. készülni!
- A teherhordó, hanggátló téglából készült lakás elválasztó falak alatt és felett 2 rgt. bitumenes vastag lemez elválasztó rgt. készülni!
- A gipszkarton előtétfalak tartóváza alá csatlakozó zivacs-csikok kell elhelyezni.
- Tűzgátás esetén (pl. elektromos akna) szigetelő ásványgyapot csík (A1).
- Valamint minden gipszkarton előtétfallal független a mögöttes szerkezeti falról!
- A vízszelvényekben lévő előtétfalak impregnált gipszkartonnal burkolandók!
- A tető fölé nyúló szellőző csövek és a köpenyfal között PUR hab hőszigeteléssel kell alkalmazni!
- Szellőzőcsövek bekötése alatt kondenzvíz gyűjtőt kell kialakítani!
- Alapozást és alapozásait lásd a statikai tervekben!
- A telepített növények elhelyezését lásd a kertészeti tervekben!
- Minden falba épített strangnak és csapadékelvezető csőnek tisztító ajtót kell létesíteni, aminek a paramétereit a gépészeti leírás tartalmazza!
- Csatornavezeték nem szabad vezetni, csőkapcsolatot, tisztítódódot nem szabad létesíteni: huzamos tartózkodásra szolgáló helyiségek légtéréiben, ezen helyiségek földében, padlózatában, továbbá megfelelő hangszigetelés nélkül önműködő rendeltetési egységek közötti elválasztófalban (pl.: lakásválasztó falban)!
- A szellőzőcsövek bekötésénél (a szerelőakna falába) tűzvédelmi csappantyút kell elhelyezni. (lásd gépészeti leírás)

JELMAGYARÁZAT:

Gépjármű
töltési iránya

Gépjármű előre
meneti iránya

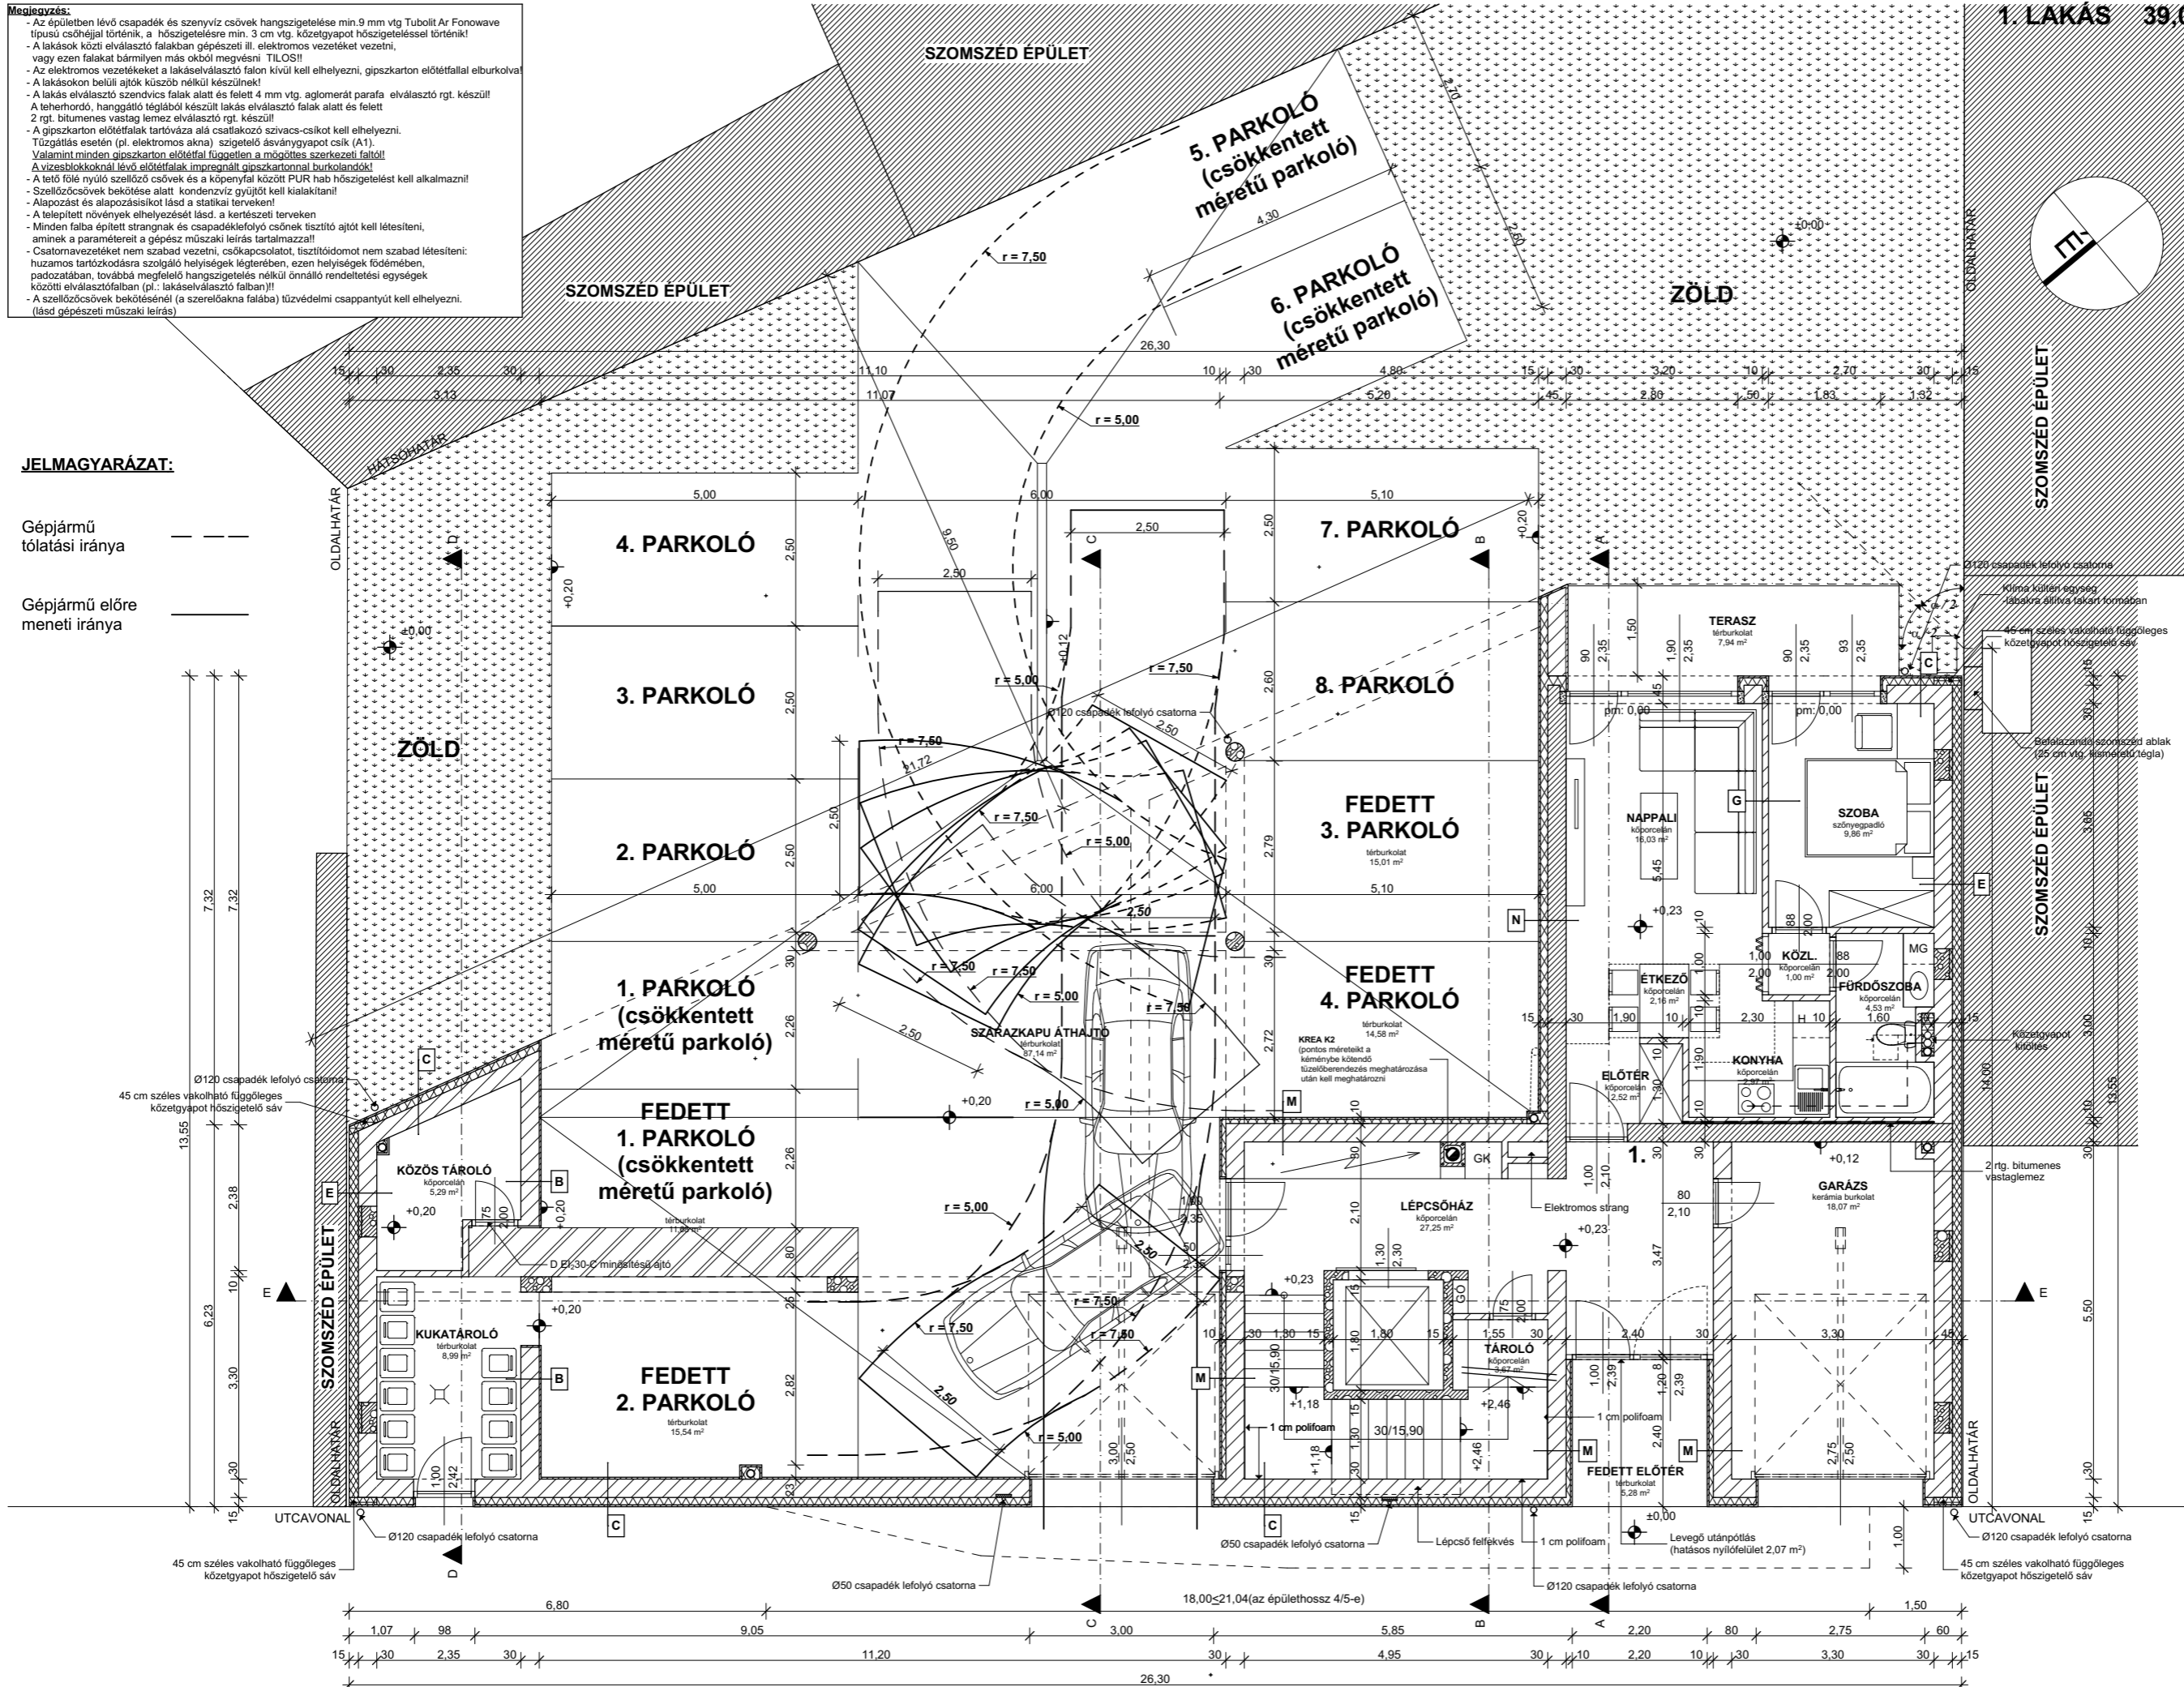

1. LAKÁS 39,07 m² + 7,94 m² TERASZ

JELMAGYARÁZAT:

VÁZKERÁMIA FALAZÓELEM	
GÁZSZILIKÁT FALAZÓELEM	
HANGGÁTLÓ FALAZÓELEM	
TÖMÖR TÉGLA	
VASBETON SZERKEZET	
RÉTEGES FALSZERKEZET	
EPS HŐSZIGETELÉS	
EPS HŐSZIGETELÉS RAGASZTOTT TÉGLA BURKOLAT ALATT	
XPS HŐSZIGETELÉS	
KÖZETGYAPOT HŐSZIGETELÉS	
PIR HŐSZIGETELÉS	
FAGYÁLLÓ KAVICSFELTÖLTÉS	
TALAJ	

ÉPÍTETŐ:

KIVÁLÓ ÉP. KFT.
Szeged, Kormányos utca 19/b

Alírárs: _____

TERVEZŐ:

Török Csongor
okl.ép.m.
É-06-0139
Szeged, Algyői út 63. sz.

Alírárs: _____

A TERV FAJTÁJA:

FÖLDSZINTI ALAPRAJZ

LÉPTÉK:

M = 1 : 100

Tervezési munkával érintett ingatlan címe és helyrajzi száma:

Szeged, Móra utca 4. Hrsz.: 25169

Tervezési munka tárgya:

Többlakásos lakóépület
építési engedélyezési terve.

Tervezés időpontja:

2015. szeptember

E - 2