


Megjegyzés:

- Az épületben lévő csapadék és szennyvíz csövek hangszigetelése min. 9 mm vtg Tubolit Ar Fonowave típusú csőhéjjal történik, a hőszigetelésre min. 3 cm vtg. kőzetgyapot hőszigeteléssel történik!
- A lakások közti elválasztó falakban gépészeti ill. elektromos vezetéket vezetni, vagy ezen falakat bármilyen más okból megvédeni **TILOS!**
- Az elektromos vezetékeket a lakásválasztó falon kívül kell elhelyezni, gipszkarton előtétfallal elburkolva
- A lakásokon belüli ajtók külsőből nem nyithatók!
- A lakás elválasztó szendvics falak alatt és felett 4 mm vtg. aglomerát parafa elválasztó rgt. készült!
- A tehermentes, hanggátló légtől készült lakás elválasztó falak alatt és felett 2 rgt. bitumenes vastag lemez elválasztó rgt. készült!
- A gipszkarton előtétfalak tartóváza alá csatlakozó szivacs-csík kell elhelyezni.
- Tűzgátlás esetén (pl. elektromos akna) szigetelő ásványgyapot csík (A1).
- Valamint minden gipszkarton előtétfallal független a mögöttes szerkezeti falról!
- A vízszelvényeknél lévő előtétfalak impregnált gipszkartonmal burkolandók!
- A tető fölé nyúló szellőző csövek és a köpenyfal között PUR hab hőszigetelést kell alkalmazni!
- Szellőzőcsövek bekötése alatt kondenzvíz gyűjtőt kell kialakítani!
- Alapozást és alapozásisíkokat lásd a statikai tervekben!
- A telepített növények elhelyezését lásd. a kertészeti tervekben
- Minden falba épített strangnak és csapadéklefolyó csőnek tisztító ajtót kell létesíteni, aminek a paramétereit a gépész műszaki leírás tartalmazza!
- Csatornavezetéket nem szabad vezetni, csőkapcsolatot, tisztítódómat nem szabad létesíteni: huzamos tartózkodásra szolgáló helyiségek légterében, ezen helyiségek földében, padlózatában, továbbá megfelelő hangszigetelés nélkül önműködő rendeltetési egységek közötti elválasztófalban (pl.: lakásválasztó falban)!
- A szellőzőcsövek bekötésénél (a szerelőakna falába) tűzvédelmi csappantyút kell elhelyezni. (lásd gépészeti műszaki leírás)

11. LAKÁS 65,31 m² + 10,60 m² TERASZ
12. LAKÁS 43,00 m² + 6,38 m² TERASZ
13. LAKÁS 57,78 m² + 11,93 m² TERASZ

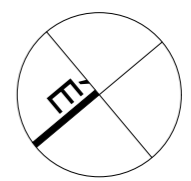

JELMAGYARÁZAT:

VÁZKERÁMIA FALAZÓELEM	
GÁZSZILIKÁT FALAZÓELEM	
HANGGÁTLÓ FALAZÓELEM	
TÖMÖR TÉGLA	
VASBETON SZERKEZET	
RÉTEGES FALSZERKEZET	
EPS HŐSZIGETELÉS	
EPS HŐSZIGETELÉS RAGASZTOTT TÉGLA BURKOLAT ALATT	
XPS HŐSZIGETELÉS	
KŐZETGYAPOT HŐSZIGETELÉS	
PIR HŐSZIGETELÉS	
FAGYÁLLÓ KAVICS FELTÖLTÉS	
TALAJ	

ÉPÍTETŐ:

KIVÁLÓ ÉP. KFT.
 Szeged, Kormányos utca 19/b

Alírárs: _____

TERVEZŐ:

Török Csongor
 okl.ép.m.
 É-06-0139
 Szeged, Algyői út 63. sz.

Alírárs: _____

A TERV FAJTÁJA:

TETŐTÉRI ALAPRAJZ

LÉPTÉK:

M = 1 : 100

Tervezési munkával érintett ingatlan címe és helyrajzi száma:

Szeged, Móra utca 4. Hrsz.: 25169


Tervezési munka tárgya:

Többlakásos lakóépület építési engedélyezési terve.

Tervezés időpontja:

2015. szeptember

E - 5

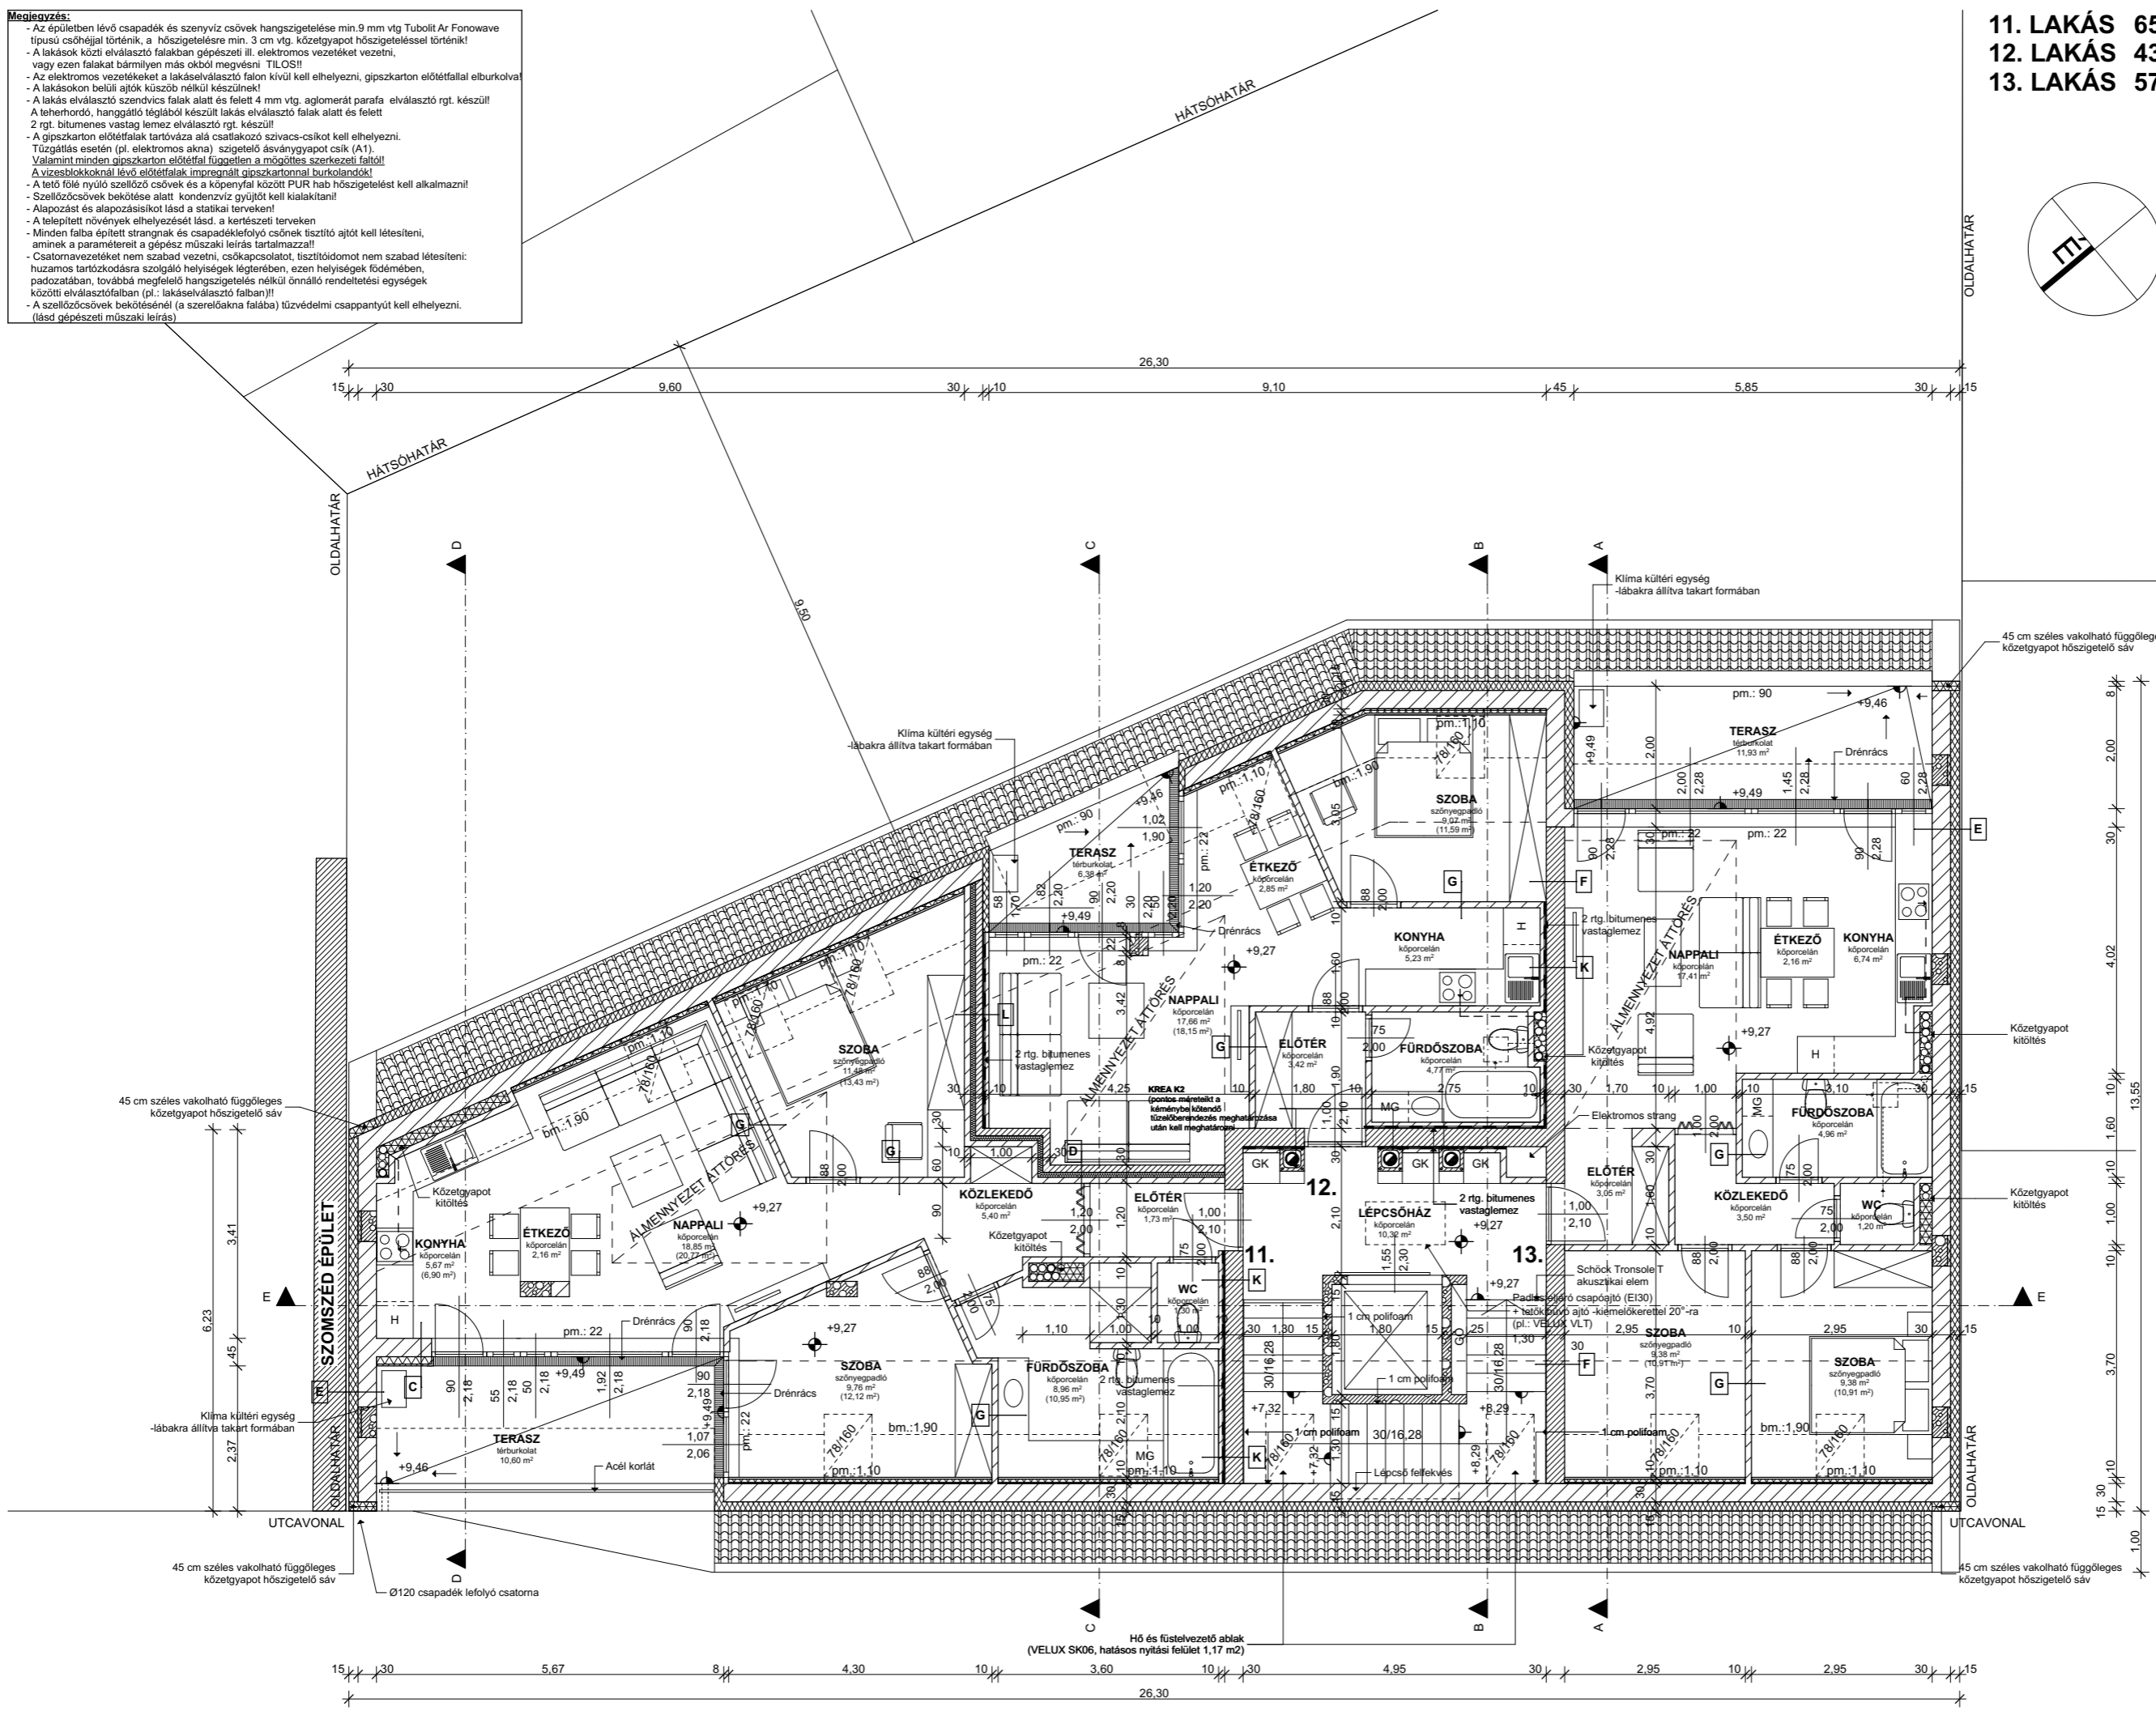

Hő és füstelvezető ablak (VELUX SK06, hatásos nyílási felület 1,17 m²)