
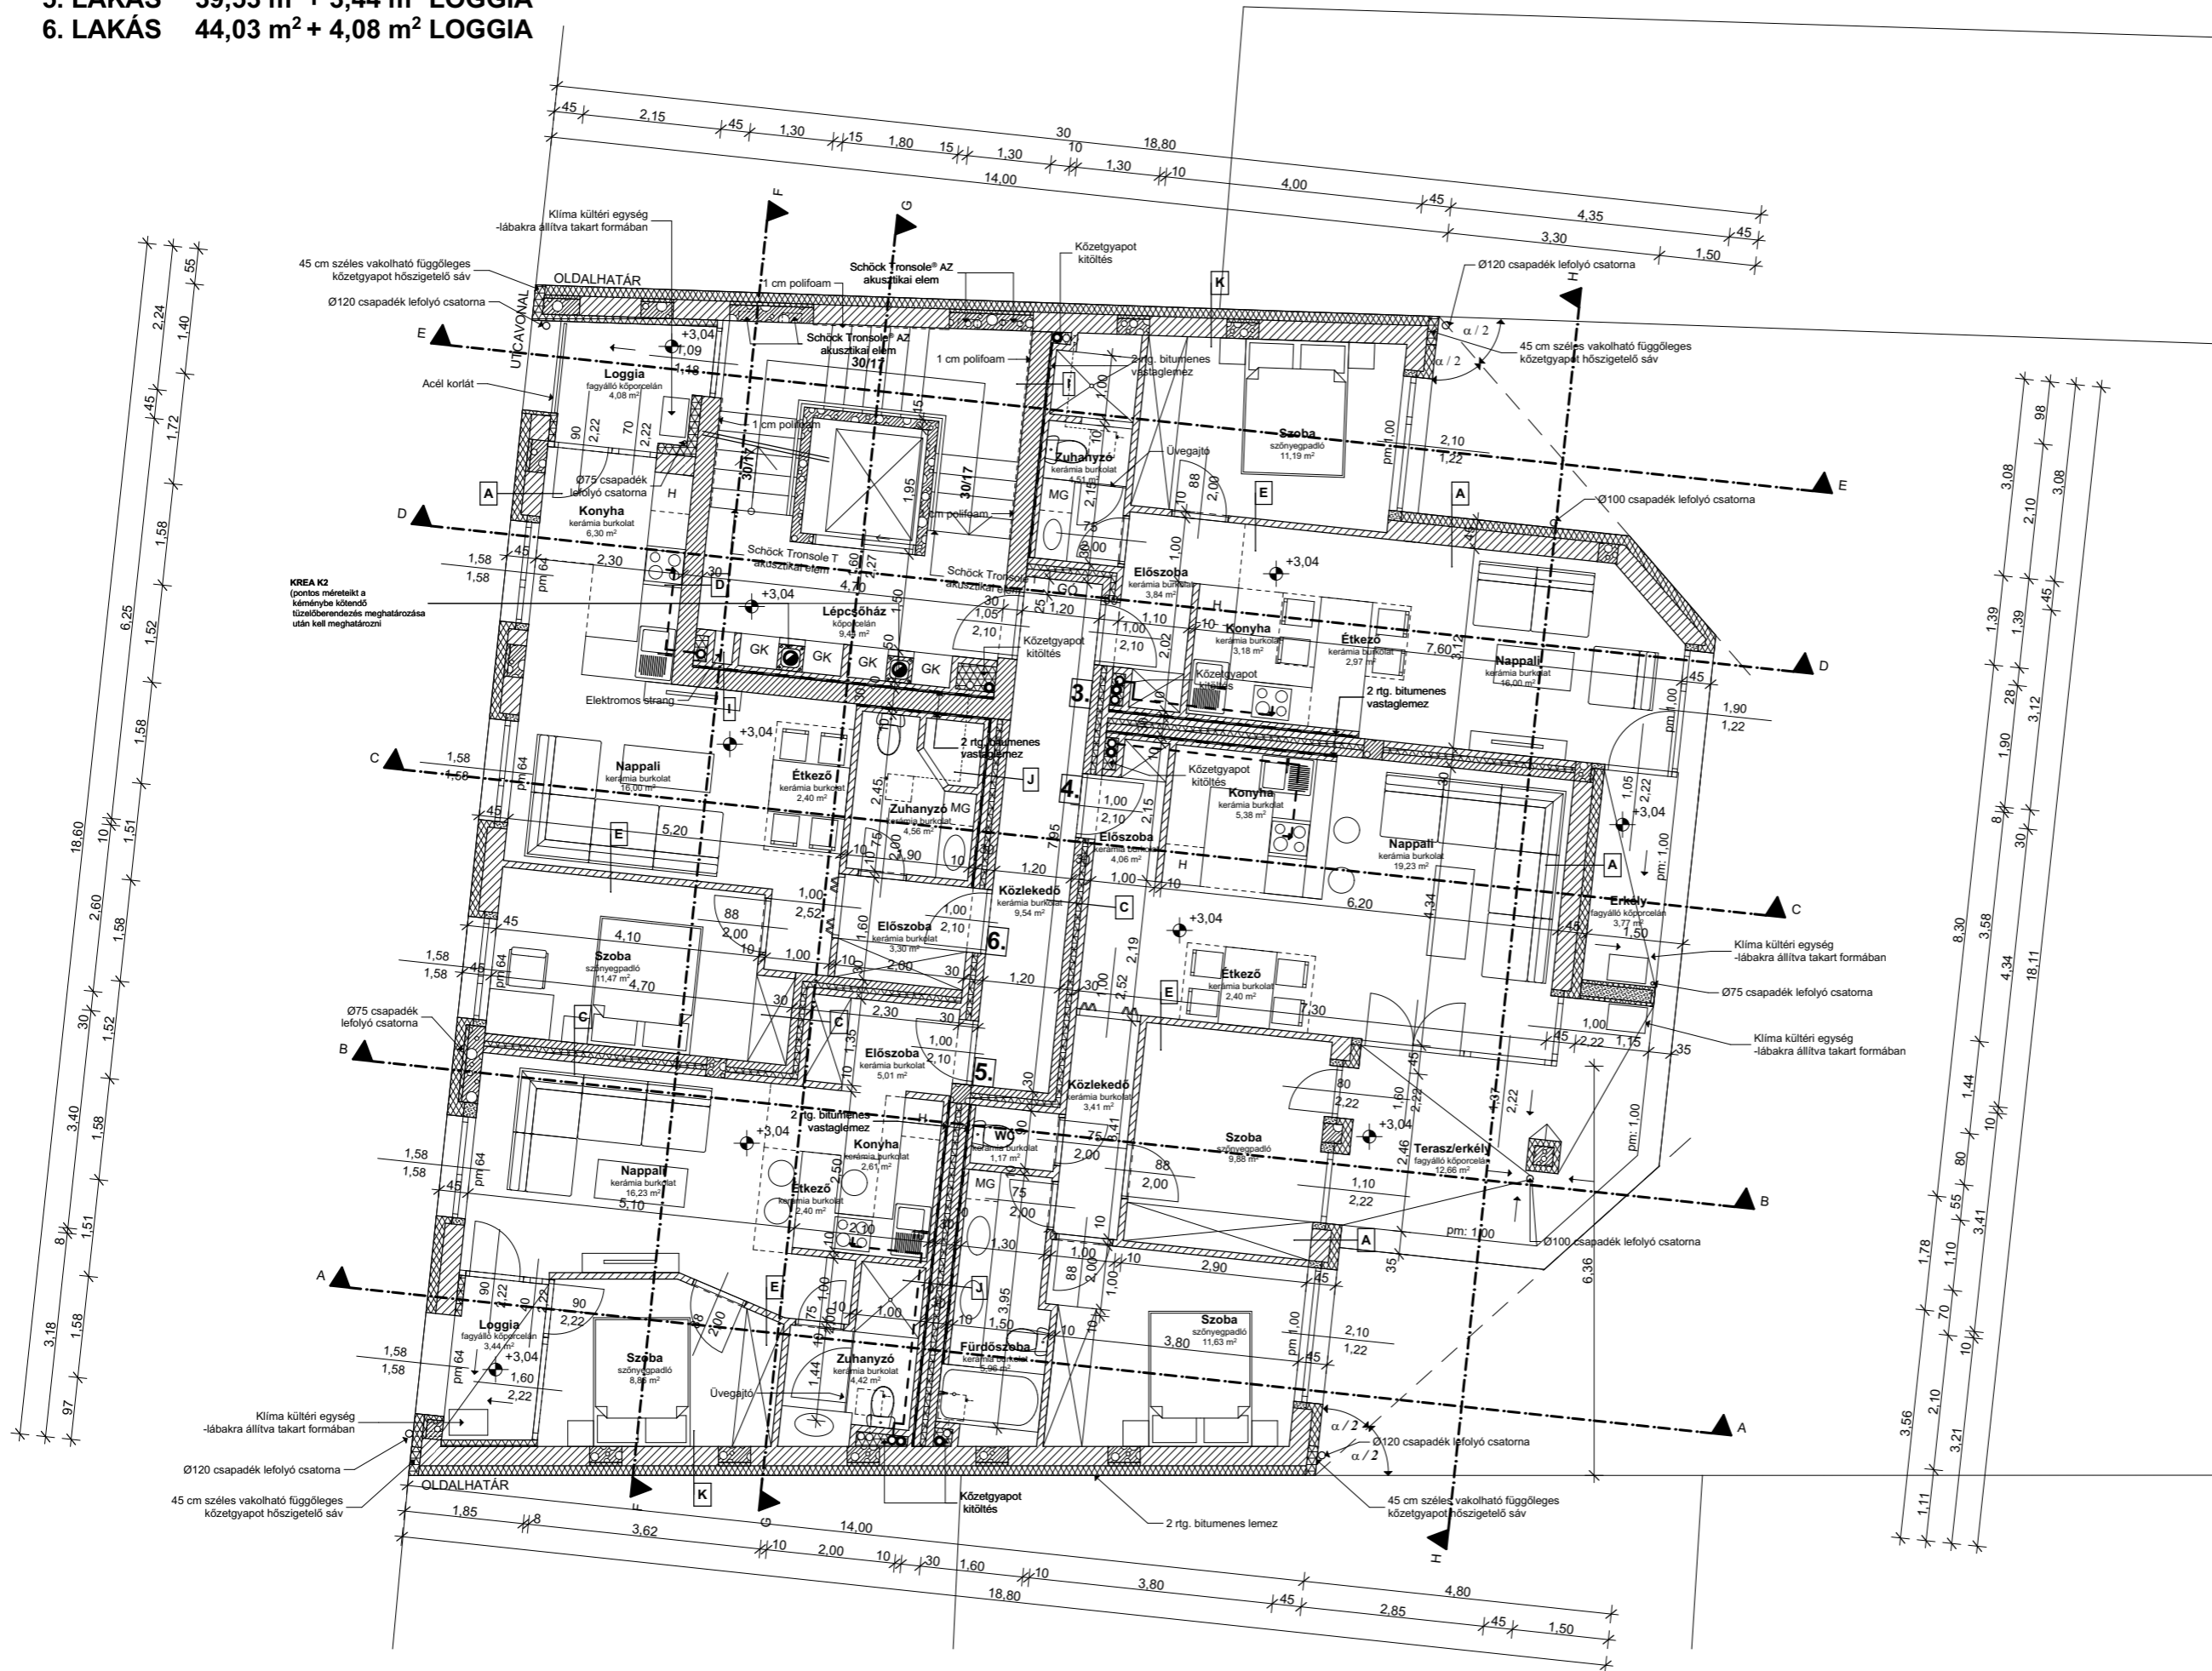


**UTCAI ÉPÜLET:**

- 3. LAKÁS 41,69 m<sup>2</sup> + 3,77 m<sup>2</sup> ERKÉLY
- 4. LAKÁS 63,12 m<sup>2</sup> + 12,66 m<sup>2</sup> ERKÉLY
- 5. LAKÁS 39,53 m<sup>2</sup> + 3,44 m<sup>2</sup> LOGGIA
- 6. LAKÁS 44,03 m<sup>2</sup> + 4,08 m<sup>2</sup> LOGGIA

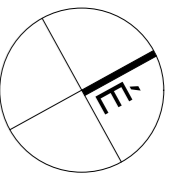

|  |  |
|--|--|
| VÁZKERÁMIA FALAZÓELEMEK                          |  |
| GÁZSZILIKÁT FALAZÓELEMEK                         |  |
| HANGGÁTLÓ FALAZÓELEMEK                           |  |
| VASBETON SZERKEZET                               |  |
| RÉTEGES FALSZERKEZET                             |  |
| EPS HŐSZIGETELÉS                                 |  |
| EPS HŐSZIGETELÉS RAGASZTOTT TEGLA BURKOLAT ALATT |  |
| XPS HŐSZIGETELÉS                                 |  |
| KÖZETGYAPOT HŐSZIGETELÉS                         |  |
| PIR HŐSZIGETELÉS                                 |  |
| FAGYÁLLÓ KAVICSFELTÖLTÉS                         |  |
| TALAJ  |  |

**ÉPÍTETŐ:**

KIVÁLÓ ÉP. KFT.  
6723 Szeged, Kormányos utca 19/b

Aláírás: \_\_\_\_\_

**TERVEZŐ:**

Török Csongor  
okl.ép.m.  
E-06-0139  
Szeged, Algyői út 63. sz.

Aláírás: \_\_\_\_\_

**A TERV FAJTÁJA:**

**UTCAI ÉPÜLET**

**I. EMELETI ALAPRAJZ**

**LÉPTÉK:**

**M = 1:100**

Tervezési munkával érintett ingatlan címe és helyrajzi száma:

Szeged, Nemes Takács utca 31. Hrsz.:25038

Tervezési munka tárgya:

Zártorú beépítésű többlakásos lakóépület "UTCAI FŐÉPÜLET" és 6 db gépkocsi tárolót magába foglaló "UDVARI MELLEKÉPÜLET" építési engedélyezési terve.

Tervezés időpontja:

2015. november

**E - 04**