



UTCAI ÉPÜLET:

7. LAKÁS 41,65 m² + 3,77 m² ERKÉLY

8. LAKÁS 63,39 m² + 12,66 m² ERKÉLY

9. LAKÁS 39,53 m² + 3,44 m² LOGGIA

10. LAKÁS 44,03 m² + 4,08 m² LOGGIA

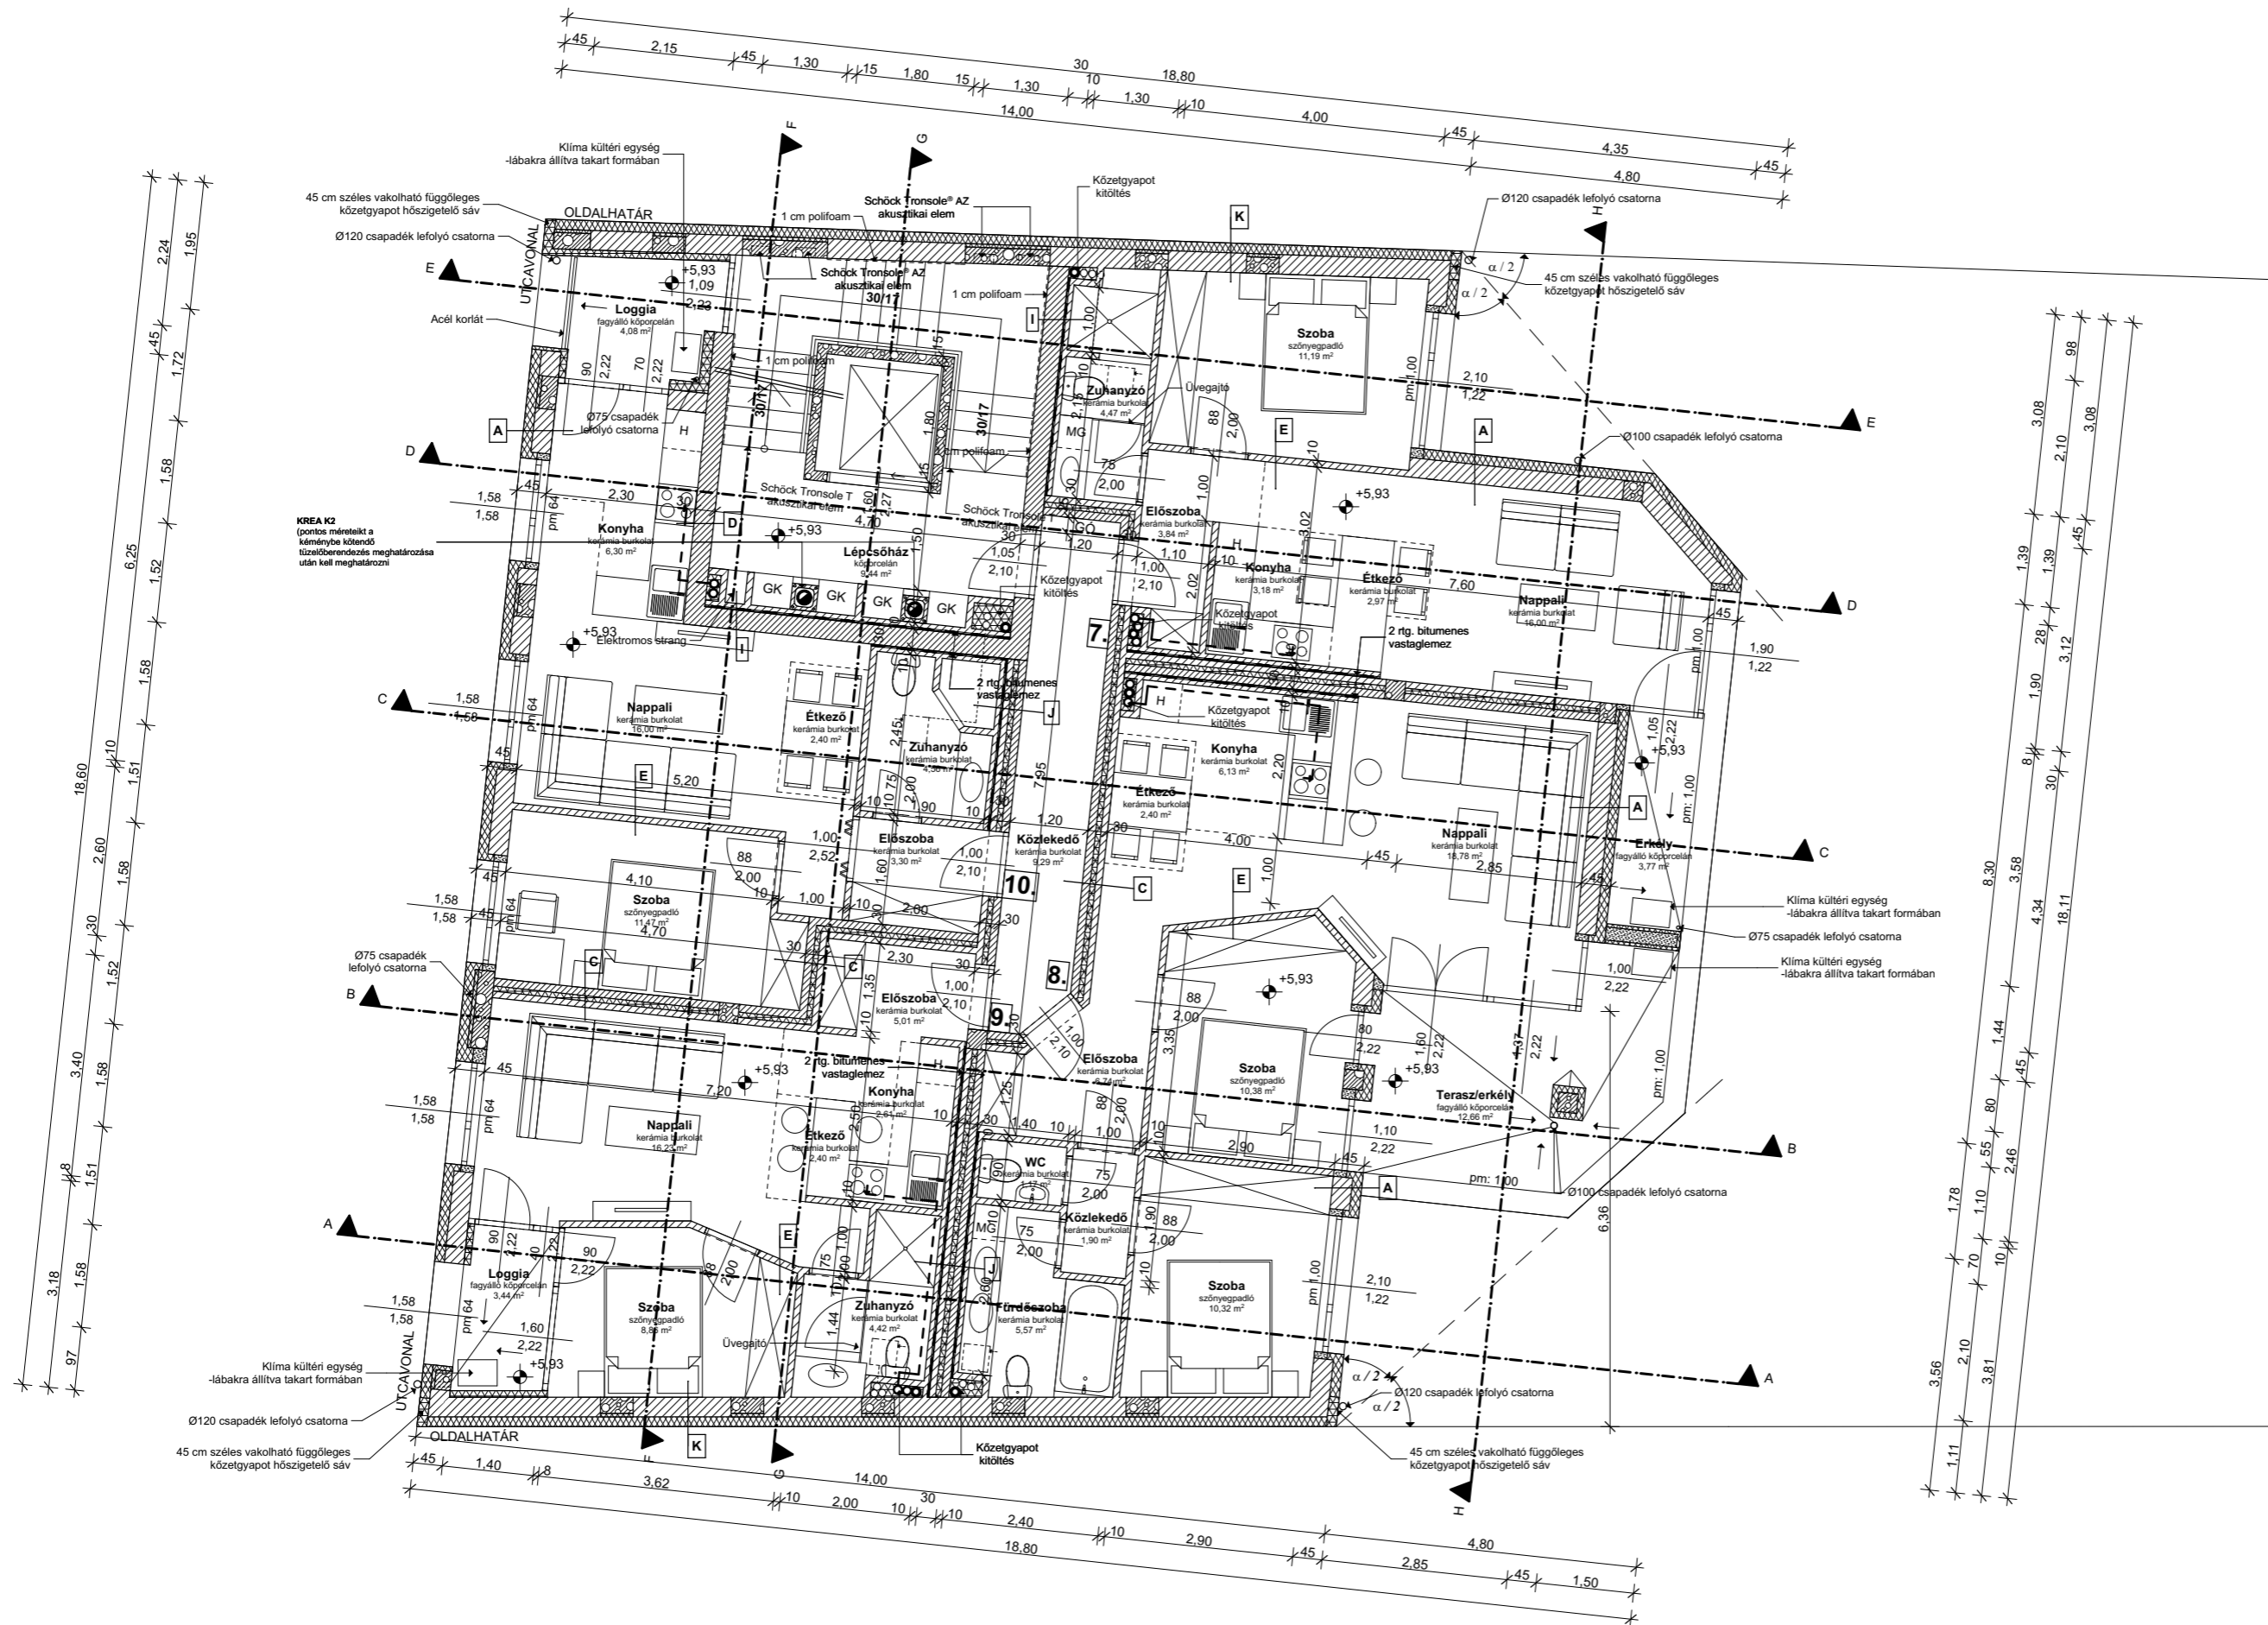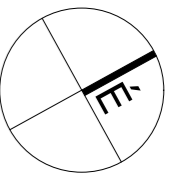

JELMAGYARÁZAT:

VÁZKERÁMIA FALAZÓELEM	
GÁZSZILIKÁT FALAZÓELEM	
HANGGÁTLÓ FALAZÓELEM	
VASBETON SZERKEZET	
RÉTEGES FALSZERKEZET	
EPS HŐSZIGETELÉS	
EPS HŐSZIGETELÉS RAGASZTOTT TÉGLA BURKOLAT ALATT	
XPS HŐSZIGETELÉS	
KÖZETGYAPOT HŐSZIGETELÉS	
PIR HŐSZIGETELÉS	
FAGYÁLLÓ KAVICSFELTÖLTÉS	
TALAJ	

ÉPÍTETŐ:

KIVÁLÓ ÉP. KFT.
6723 Szeged, Kormányos utca 19/b

Aláírás: _____

TERVEZŐ:

Török Csongor
okl.ép.m.
E-06-0139
Szeged, Algyői út 63. sz.

Aláírás: _____

A TERV FAJTÁJA:

UTCAI ÉPÜLET

II. EMELETI ALAPRAJZ

LÉPTÉK:

M = 1:100

Tervezési munkával érintett ingatlan címe és helyrajzi száma:

Szeged, Nemes Takács utca 31. Hrsz.:25038

Tervezési munka tárgya:

Zártsorú beépítésű többlakásos lakóépület "UTCAI FŐÉPÜLET" és 6 db gépkocsi tárolót magába foglaló "UDVARI MELLÉKÉPÜLET" építési engedélyezési terve.

Tervezés időpontja:

2015. november

E - 05