
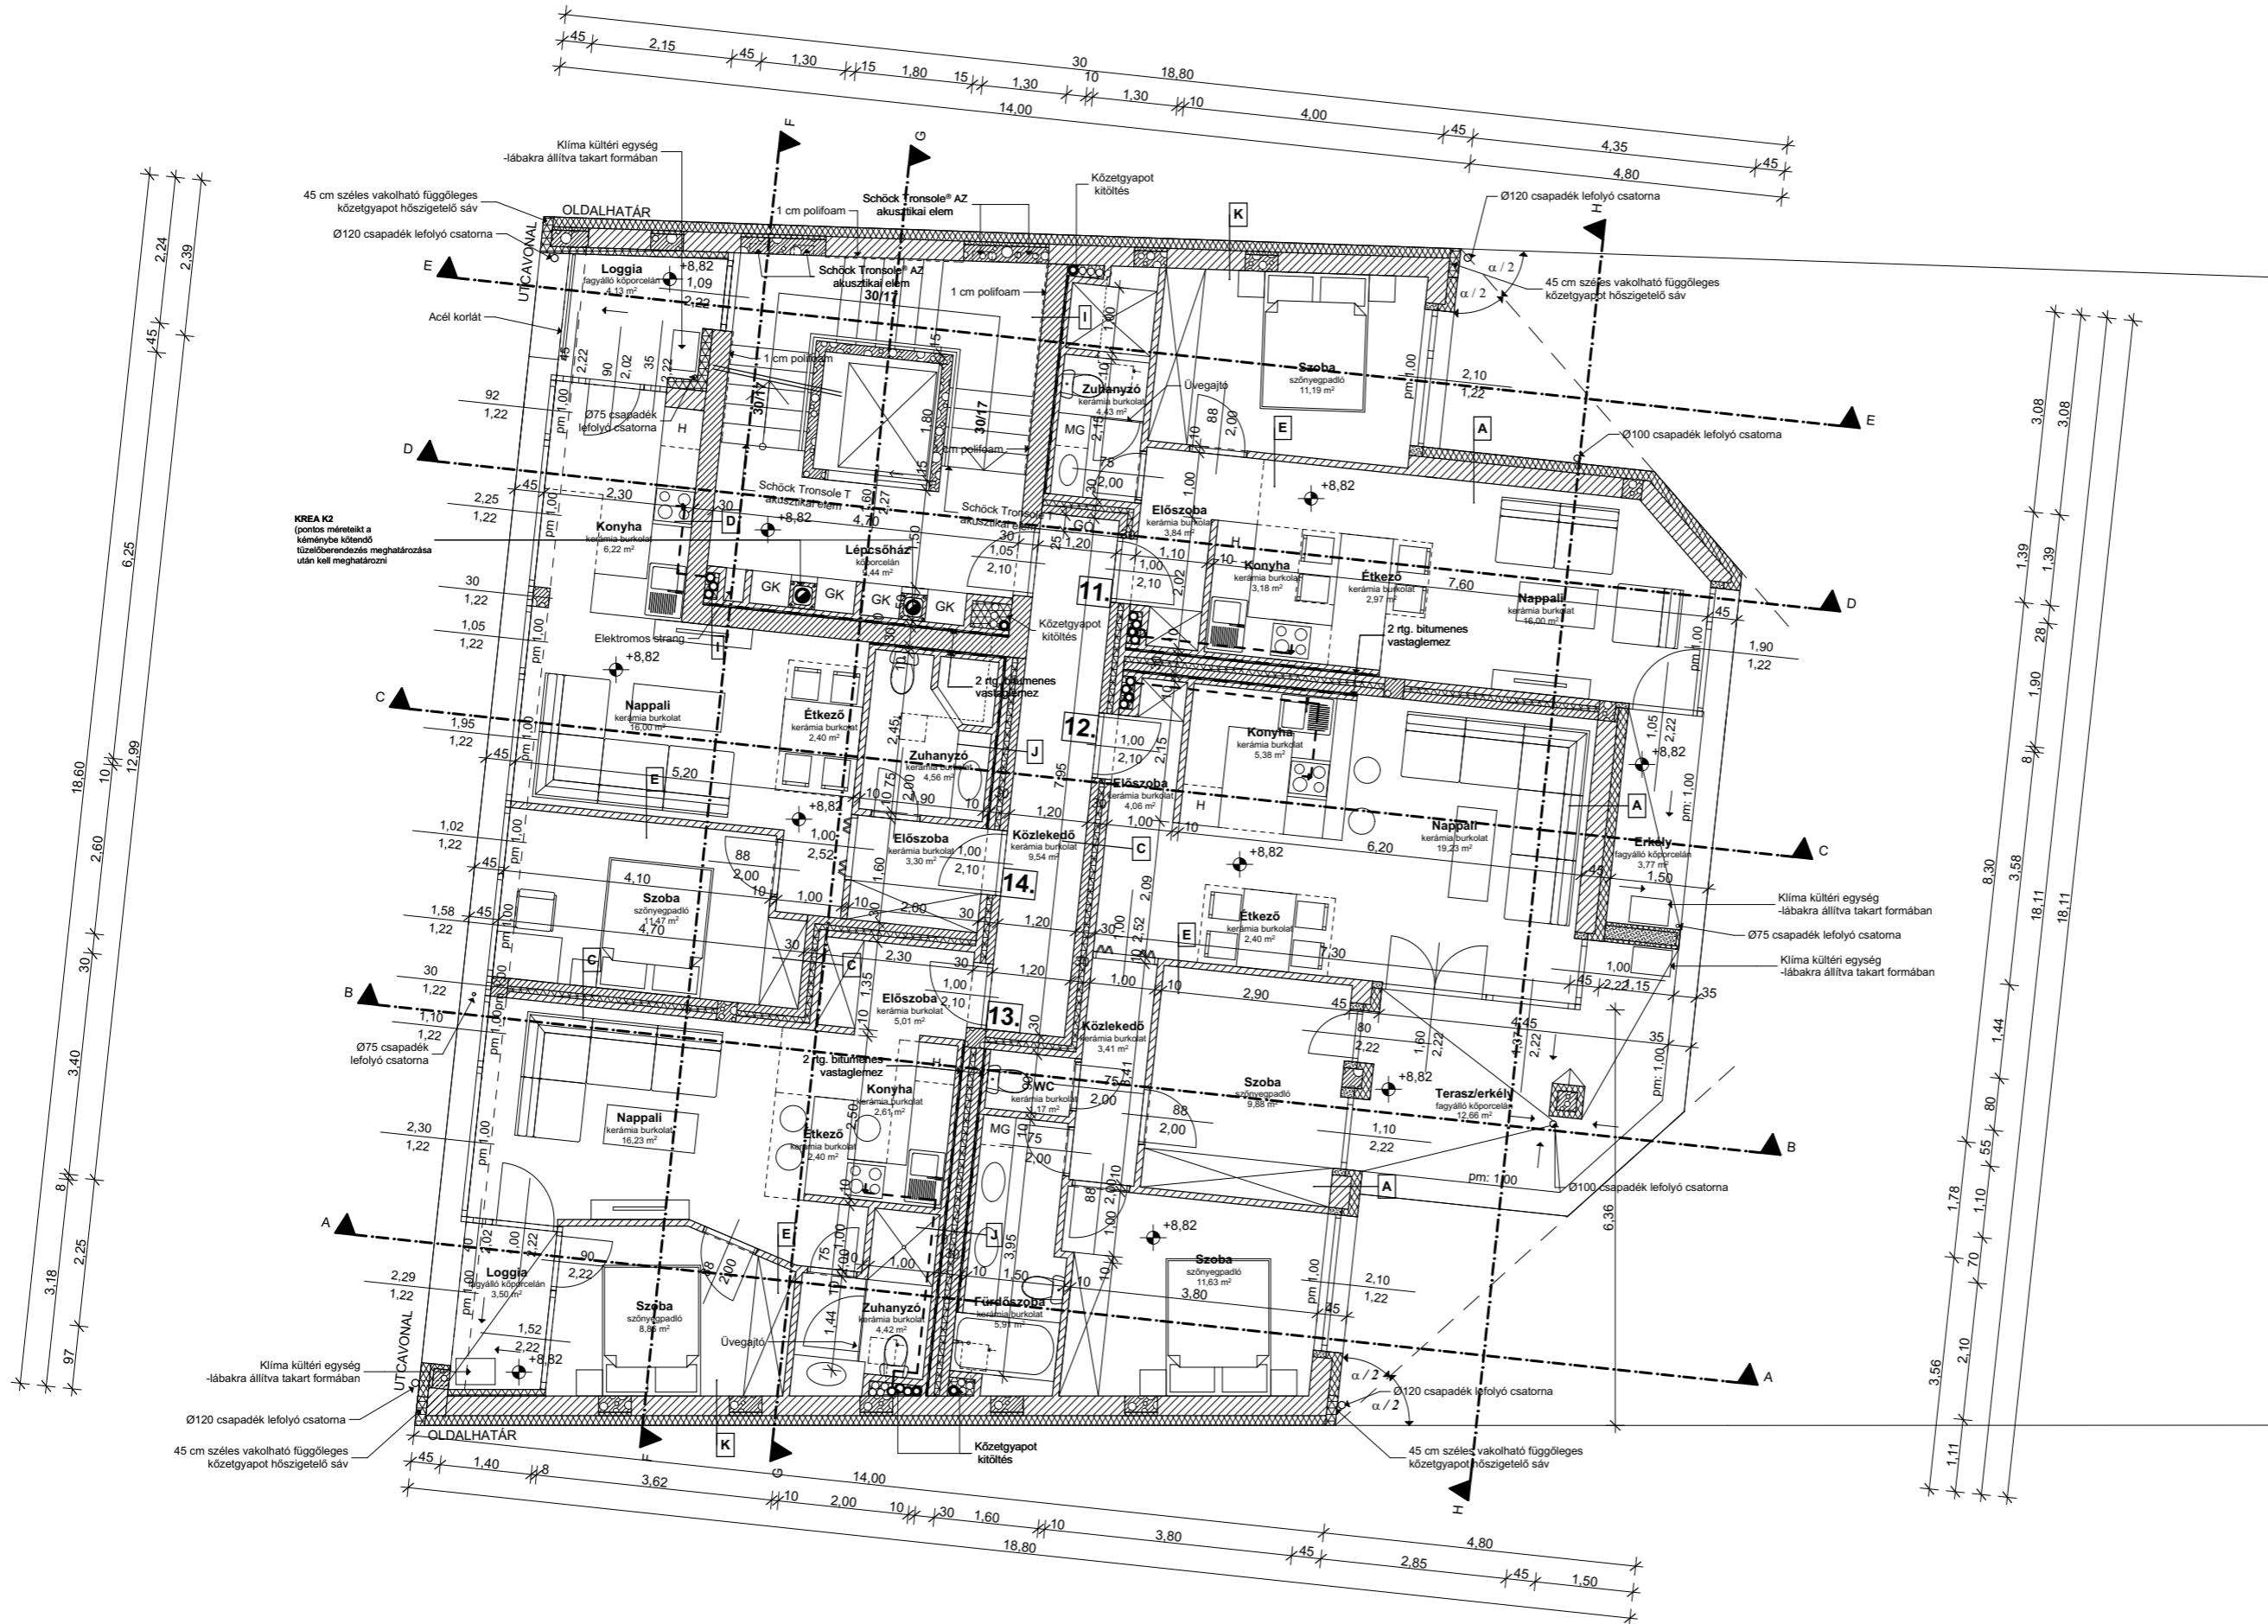


**UTCAI ÉPÜLET:**

- 11. LAKÁS 41,61 m<sup>2</sup> + 3,77 m<sup>2</sup> ERKÉLY
- 12. LAKÁS 63,07 m<sup>2</sup> + 12,66 m<sup>2</sup> ERKÉLY
- 13. LAKÁS 39,53 m<sup>2</sup> + 3,50 m<sup>2</sup> LOGGIA
- 14. LAKÁS 43,95 m<sup>2</sup> + 4,13 m<sup>2</sup> LOGGIA

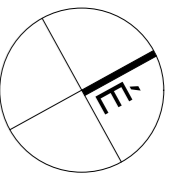

**JELMAGYARÁZAT:**

VÁZKERÁMIA FALAZÓELEM	
GÁZSZILIKÁT FALAZÓELEM	
HANGGÁTLÓ FALAZÓELEM	
VASBETON SZERKEZET	
RÉTEGES FALSZERKEZET	
EPS HŐSZIGETELÉS	
EPS HŐSZIGETELÉS RAGASZTOTT TÉGLA BURKOLAT ALATT	
XPS HŐSZIGETELÉS	
KÖZETGYAPOT HŐSZIGETELÉS	
PIR HŐSZIGETELÉS	
FAGYÁLLÓ KAVICS FELTÖLTÉS	
TALAJ	

**ÉPÍTETŐ:**

KIVÁLÓ ÉP. KFT.  
6723 Szeged, Kormányos utca 19/b

Aláírás: \_\_\_\_\_

**TERVEZŐ:**

Török Csongor  
okl.ép.m.  
E-06-0139  
Szeged, Algyői út 63. sz.

Aláírás: \_\_\_\_\_

A TERV FAJTÁJA:

**UTCAI ÉPÜLET**

**III. EMELETI ALAPRAJZ**

LÉPTÉK:

**M = 1:100**

Tervezési munkával érintett ingatlan címe és helyrajzi száma:

**Szeged, Nemes Takács utca 31. Hrsz.:25038**

Tervezési munka tárgya:

**Zártsorú beépítésű többlakásos lakóépület "UTCAI FŐÉPÜLET" és 6 db gépkocsi tárolót magába foglaló "UDVARI MELLÉKÉPÜLET" építési engedélyezési terve.**

Tervezés időpontja:

2015. november

**E - 06**