
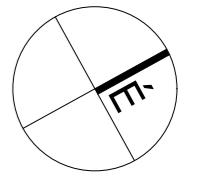


**UTCAI ÉPÜLET:**  
 1. LAKÁS 41,09 m<sup>2</sup> + 12,20 m<sup>2</sup> TERASZ  
 2. LAKÁS 83,85 m<sup>2</sup> + 11,63 m<sup>2</sup> TERASZ

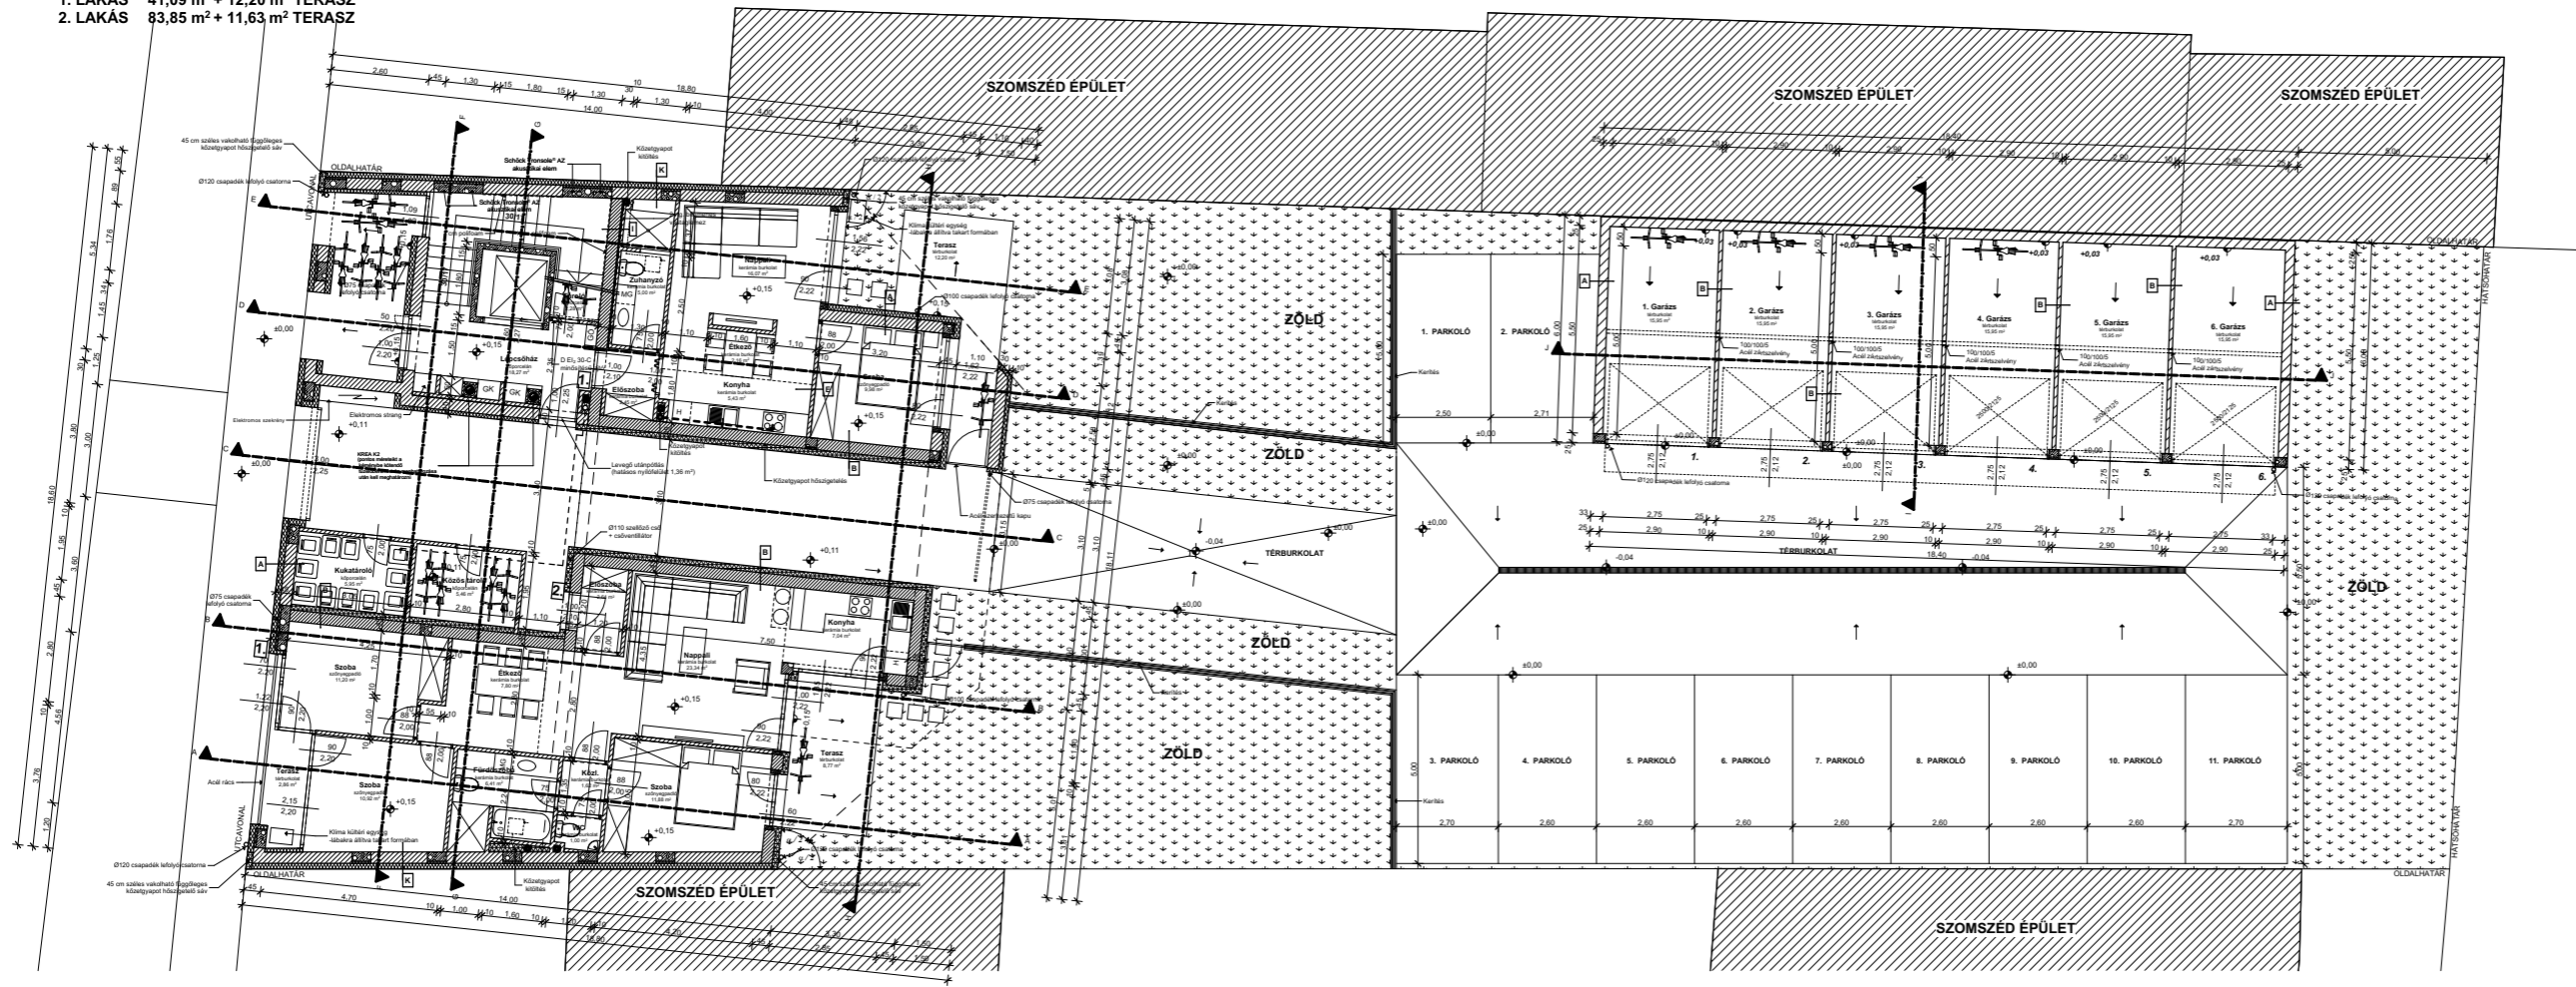

**ÉPÍTETTŐ:**

KIVÁLÓ ÉP. KFT.  
 6723 Szeged, Kormányos utca 19/b

Alíráás: \_\_\_\_\_

**TERVEZŐ:**

Török Csongor  
 okl.ép.m.  
 É-06-0139  
 Szeged, Algyői út 63. sz.

Alíráás: \_\_\_\_\_

A TERV FAJTÁJA:

**ÁTÉZETI  
 ALAPRAJZ**

LÉPTÉK:

**M = 1:200**

Tervezési munkával érintett ingatlan címe  
 és helyrajzi száma:

**Szeged, Nemes Takács utca 31. Hrsz.:25038**

Tervezési munka tárgya:  
 Zártosrú beépítésű többlakásos lakóépület  
 "UTCAI FŐÉPÜLET"  
 és 6 db gépkocsi tárolót magába foglaló  
 "UDVARI MELLEKÉPÜLET"  
 építési engedélyezési terve.

Tervezés időpontja:

2015. november

**E - 02**