8. LAKÁS: 46,89 m² + 7,03 m² terasz
9. LAKÁS: 46,64 m² + 7,75 m² terasz

Megjegyzés:
- Az épületben lévő csapadék és szennyvíz csövek hangszigetelése min.9 mm vtg Tubolit Ar Fonowave típusú csőhéjjal történik, a hőszigetelésre min. 3 cm vtg. kőzetgyapot hőszigeteléssel történik!
- A lakások közti elválasztó falakban gépészeti ill. elektromos vezetéket vezetni, vagy ezen falakat bármilyen más okból megvésni TILOS!!
- Az elektromos vezetékeket a lakáselválasztó falon kívül kell elhelyezni, gipszkarton előtétfallal elburkolva!
- A lakásokon belüli ajtók küszöb nélkül készülnek!
  A teherhordó, hanggátló téglából készült lakás elválasztó falak alatt és felett 2 rgt. bitumenes vastag lemez elválasztó rgt. készül!
- A gipszkarton előtétfalak tartóvára alá csatlakozó szivacs-csíkot kell elhelyezni.
  Tűzgátlás esetén (pl. elektromos akna) szigetelő ásványgyapot csík (A1).
  Valamint minden gipszkarton előtétfal független a mögöttes szerkezeti falától!
  A vízesblokkoknál lévő előtétfalak impregnált gipszkartonnal burkolandók!
- A tető fölé nyúló szellőző csövek és a kőpenyfal között PUR hab hőszigetelést kell alkalmazni!
- Szellőzőcsövek bekötése alatt kondenzvíz gyűjtőt kell kialakítani!
- Alapozást és alapozásisikot lásd a statikai terveken!
- A telepített növények elhelyezését lásd. a kertészeti terveken
- Minden falba épített strangnak és csapadéklefolyó csőnek tisztító ajtót kell létesíteni, aminek a paramétereit a gépész műszaki leírás tartalmazza!!
- Csatornavezetéket nem szabad vezetni, csőkapcsolatot, tisztítóidomot nem szabad létesíteni: huzamos tartózkodásra szolgáló helyiségek légterében, ezen helyiségek födémében, padozatában, továbbá megfelelő hangszigetelés nélkül önnálló rendeltetési egységek közötti elválasztófalban (pl.: lakáselválasztó falban)!!
- A szellőzőcsövek bekötésénél (a szerelőakna falába) tűzvédelmi csappantyút kell elhelyezni. (lásd gépészeti műszaki leírás)

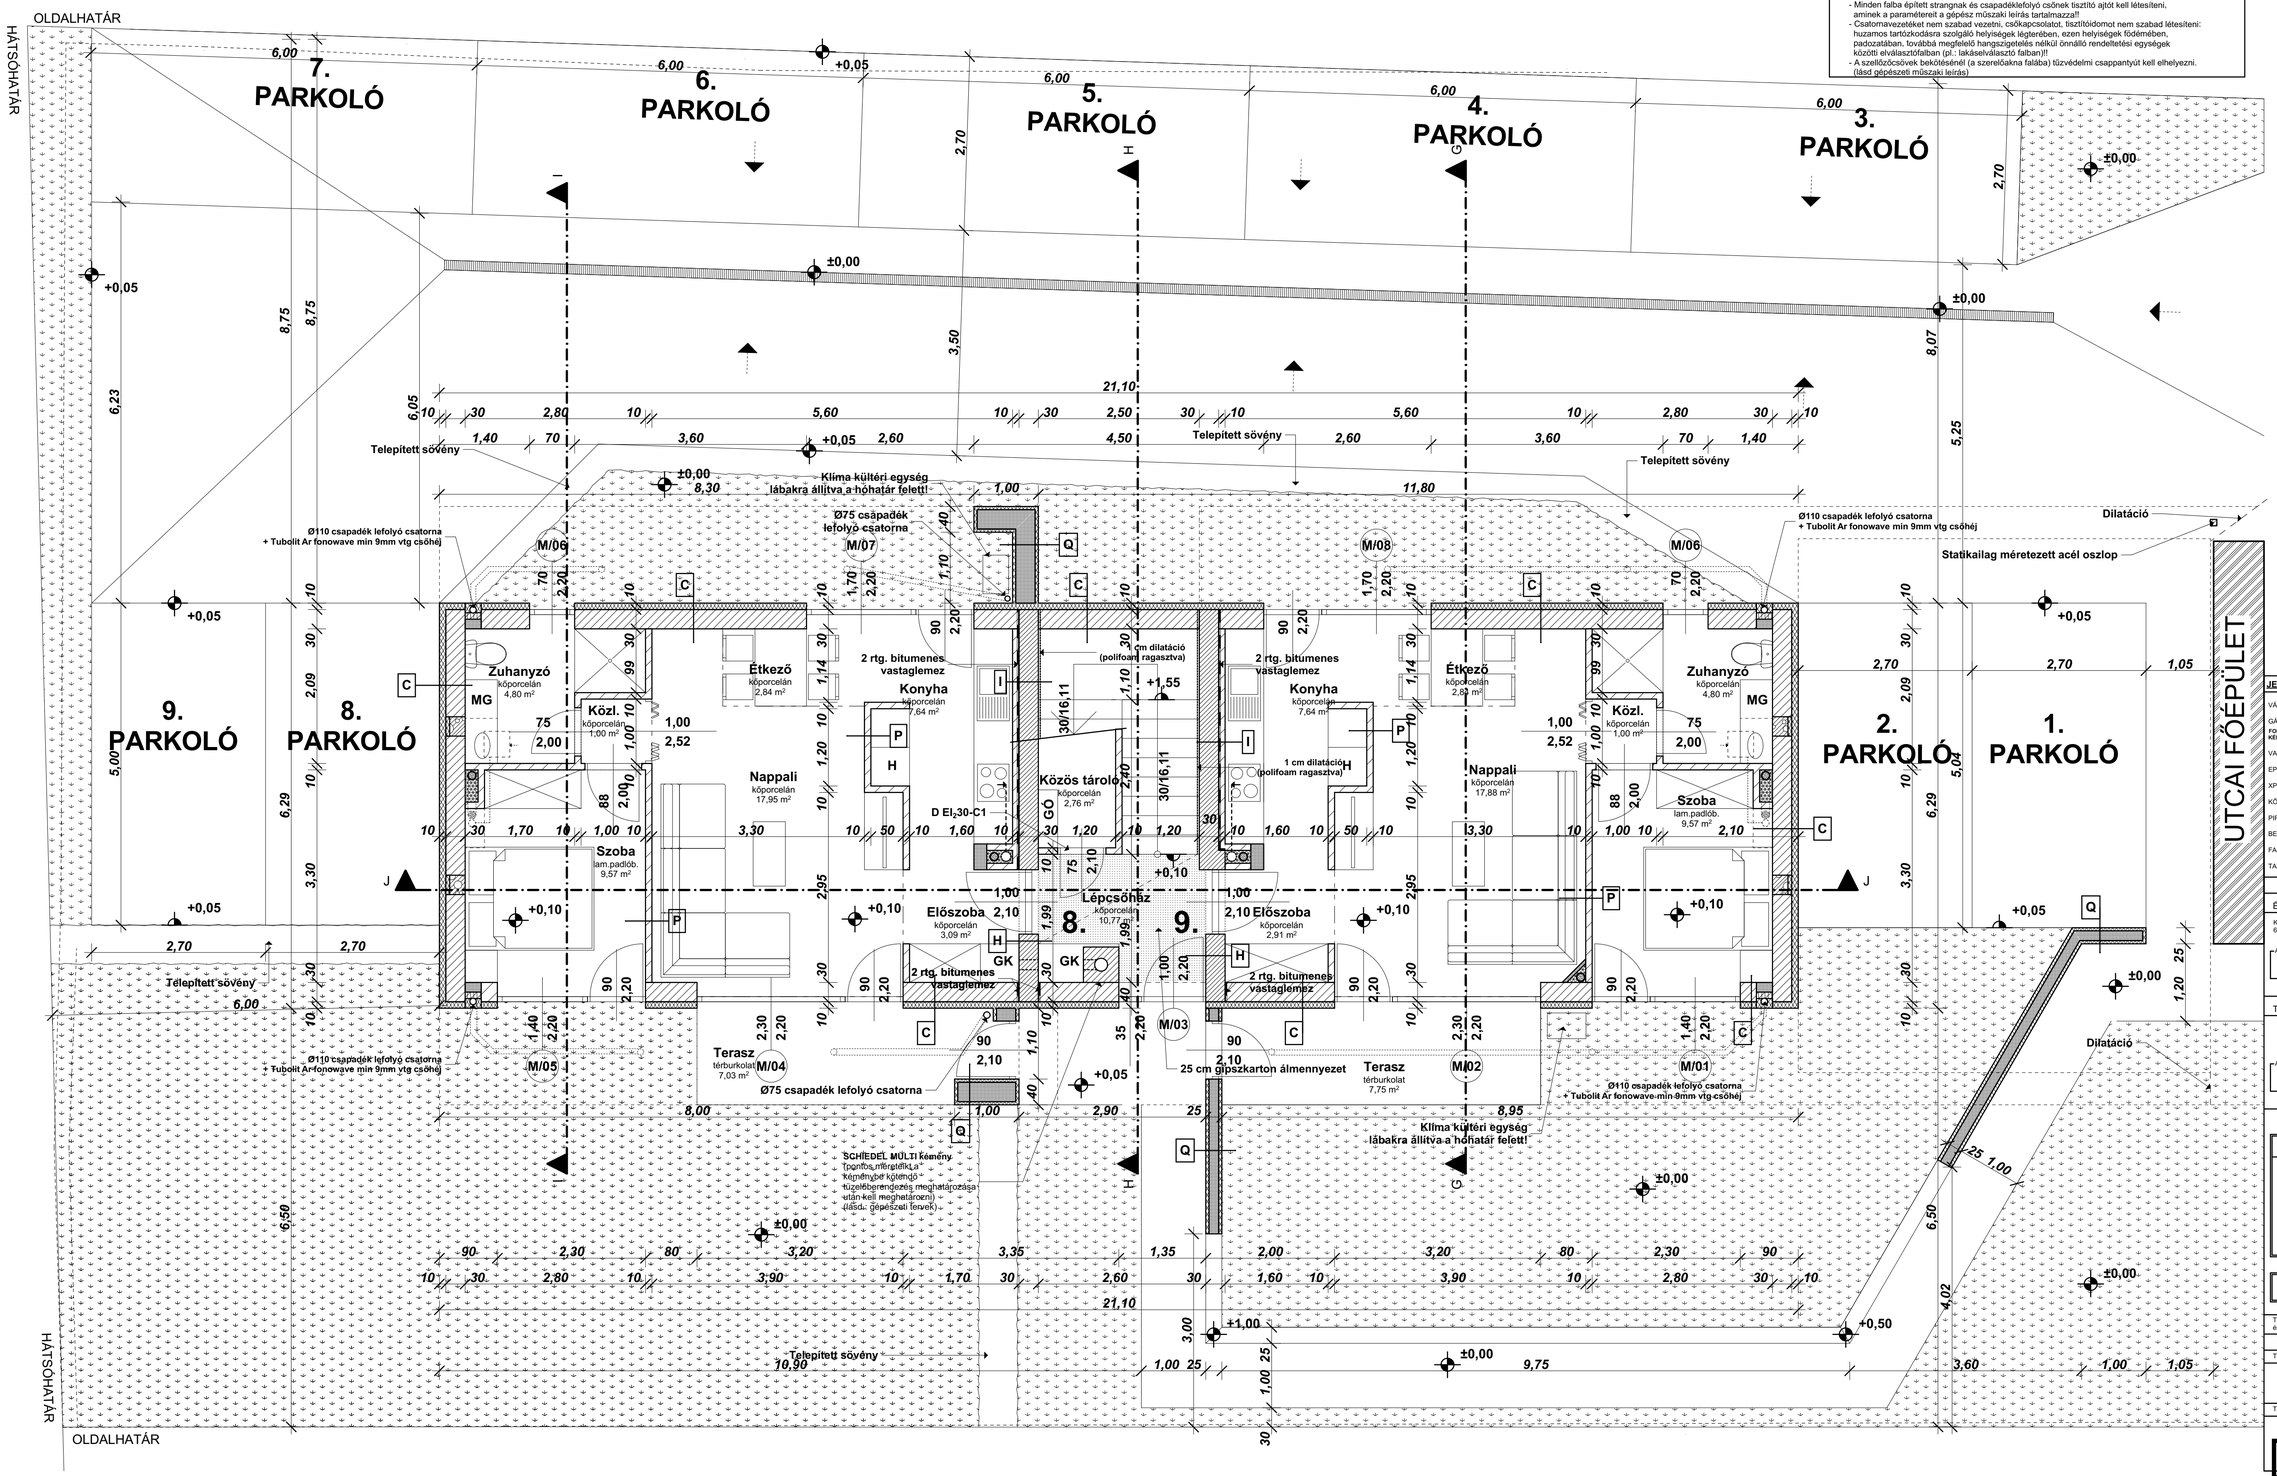

JELMAGYARÁZAT:
- VÁZKERÁMIA FALAZŐELEM
- GÁZSZILIKÁT FALAZŐELEM
- FOKOZOTT HŐSZIGETELŐ KÉPESSÉGŰ VÁZKERÁMIA FALAZŐELEM
- VASBETON SZERKEZET
- EPS HŐSZIGETELÉS
- XPS HŐSZIGETELÉS
- KŐZETGYAPOT HŐSZIGETELÉS
- PIR HŐSZIGETELÉS
- BETON ZSALUKŐ
- FAGYÁLLÓ KAVICSFELTÖLTÉS
- TALAJ

ÉPÍTTETŐ:
Kiváló Ép. kft.
6723 Szeged, Kormányos utca 19/b
Aláírás:

TERVEZŐ:
Török Csongor
okl.ép.m.
É-06-0139
Szeged, Algyői út 63. sz.
Aláírás:

A TERV FAJTÁJA:
UDVARI FŐÉPÜLET
FÖLDSZINTI ALAPRAJZ

LÉPTÉK:
M = 1 : 50

Tervezési munkával érintett ingatlan címe és helyrajzi száma:
Szeged, Kis-Tisza utca 6 Hrsz.: 10517

Tervezési munka tárgya:
Többlakásos lakóépület
KIVITELI TERVE

Tervezés időpontja:
2018. 08. 09.

E - 28