


1. Lakás: 55,72 m² + 4,85 m² terasz

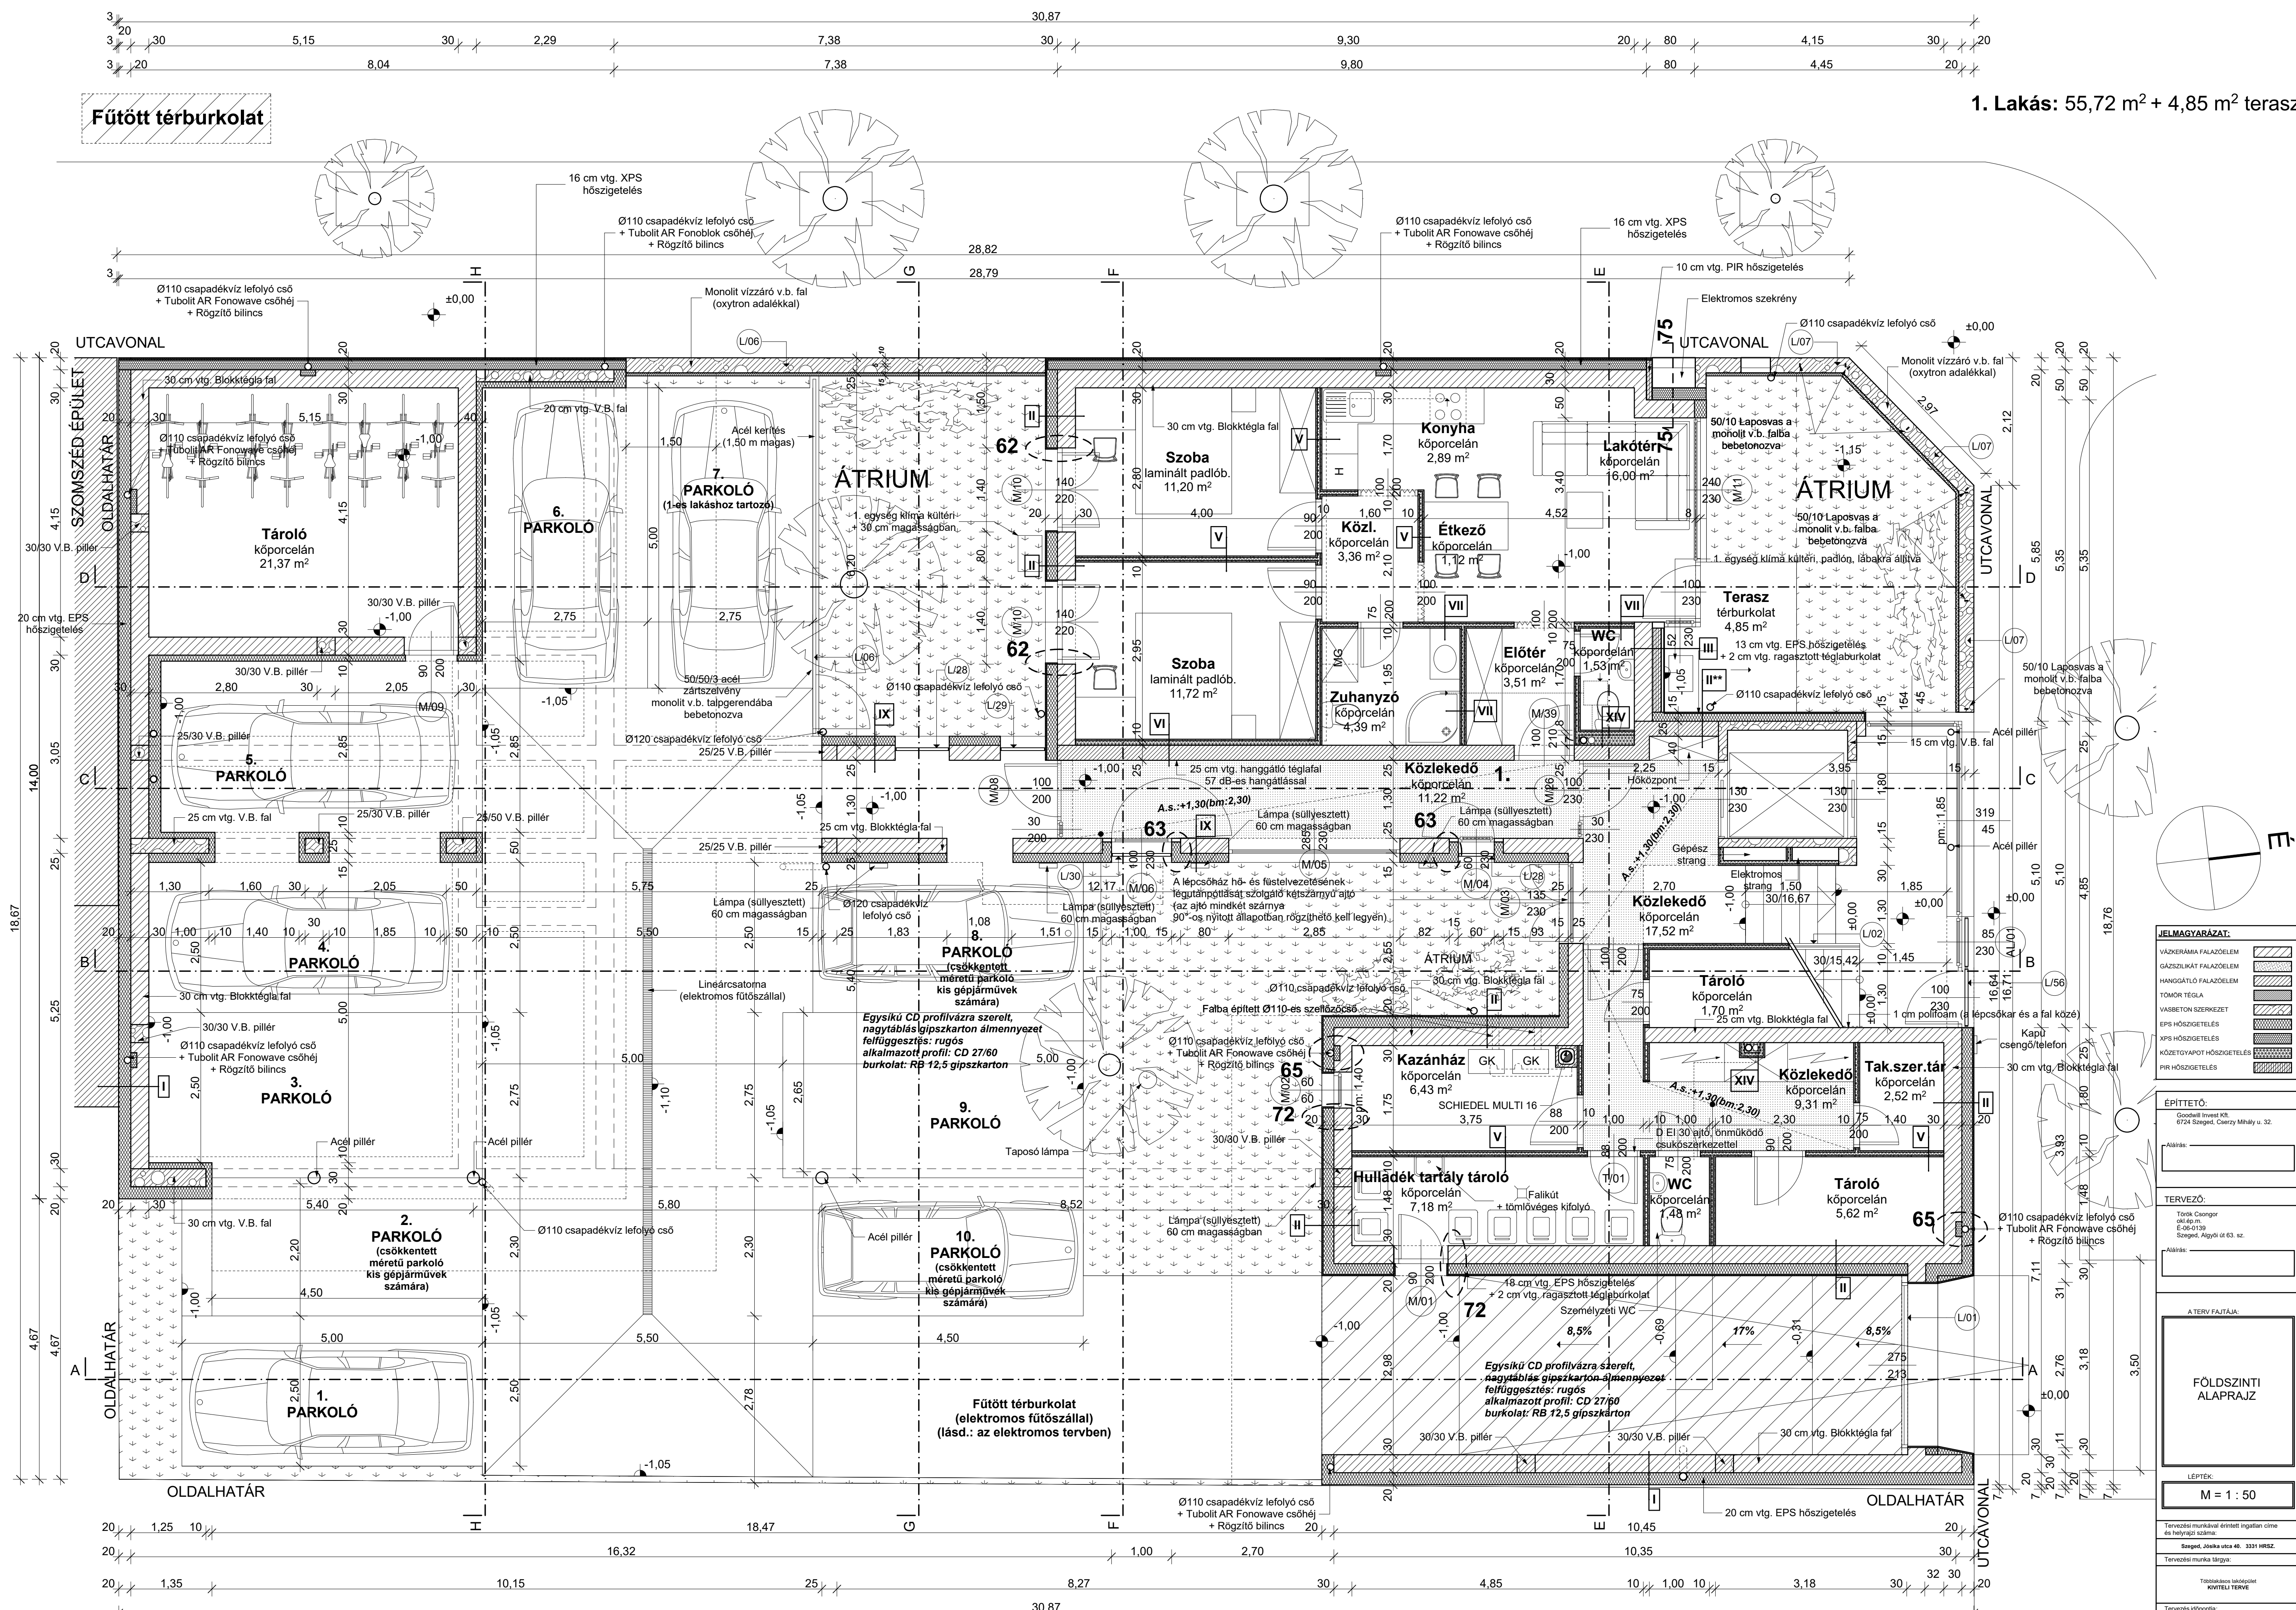

JELMAGYARAZAT:

[Symbol]	VÁZKERÁMA FALAZOZELM
[Symbol]	GÁRSZUKRÁT FALAZOZELM
[Symbol]	HANGGÁTLÓ FALAZOZELM
[Symbol]	TOMOR TÉGLA
[Symbol]	VASBETON SZERKEZET
[Symbol]	EPS HŐSZIGETELÉS
[Symbol]	XPS HŐSZIGETELÉS
[Symbol]	PIR HŐSZIGETELÉS

ÉPÍTETŐ:
Goodwill Invest Kft.
6724 Szeged, Czuczor Mihály u. 32.

TERVEZŐ:
Tóth Csongor
okl. ép. m.

A TERV FAJTÁJA:

FÖLDSZINTI ALAPRAJZ

LEPTÉK:

M = 1 : 50

Tervezési munkáival érintett ingatlan címe és helyrajzi száma:


Tervezési időpontja:
2018. június

E - 2