
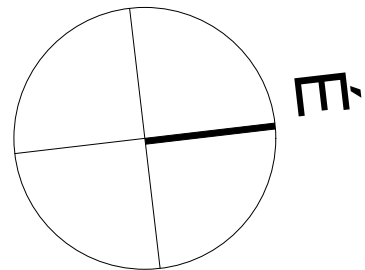


Fűtött térburkolat

8. Lakás: 41,28 m² (48,95 m²) + 23,96 m² terasz
9. Lakás: 34,30 m² + 27,83 m² terasz
10. Lakás: 57,93 m² + 54,63 m² terasz

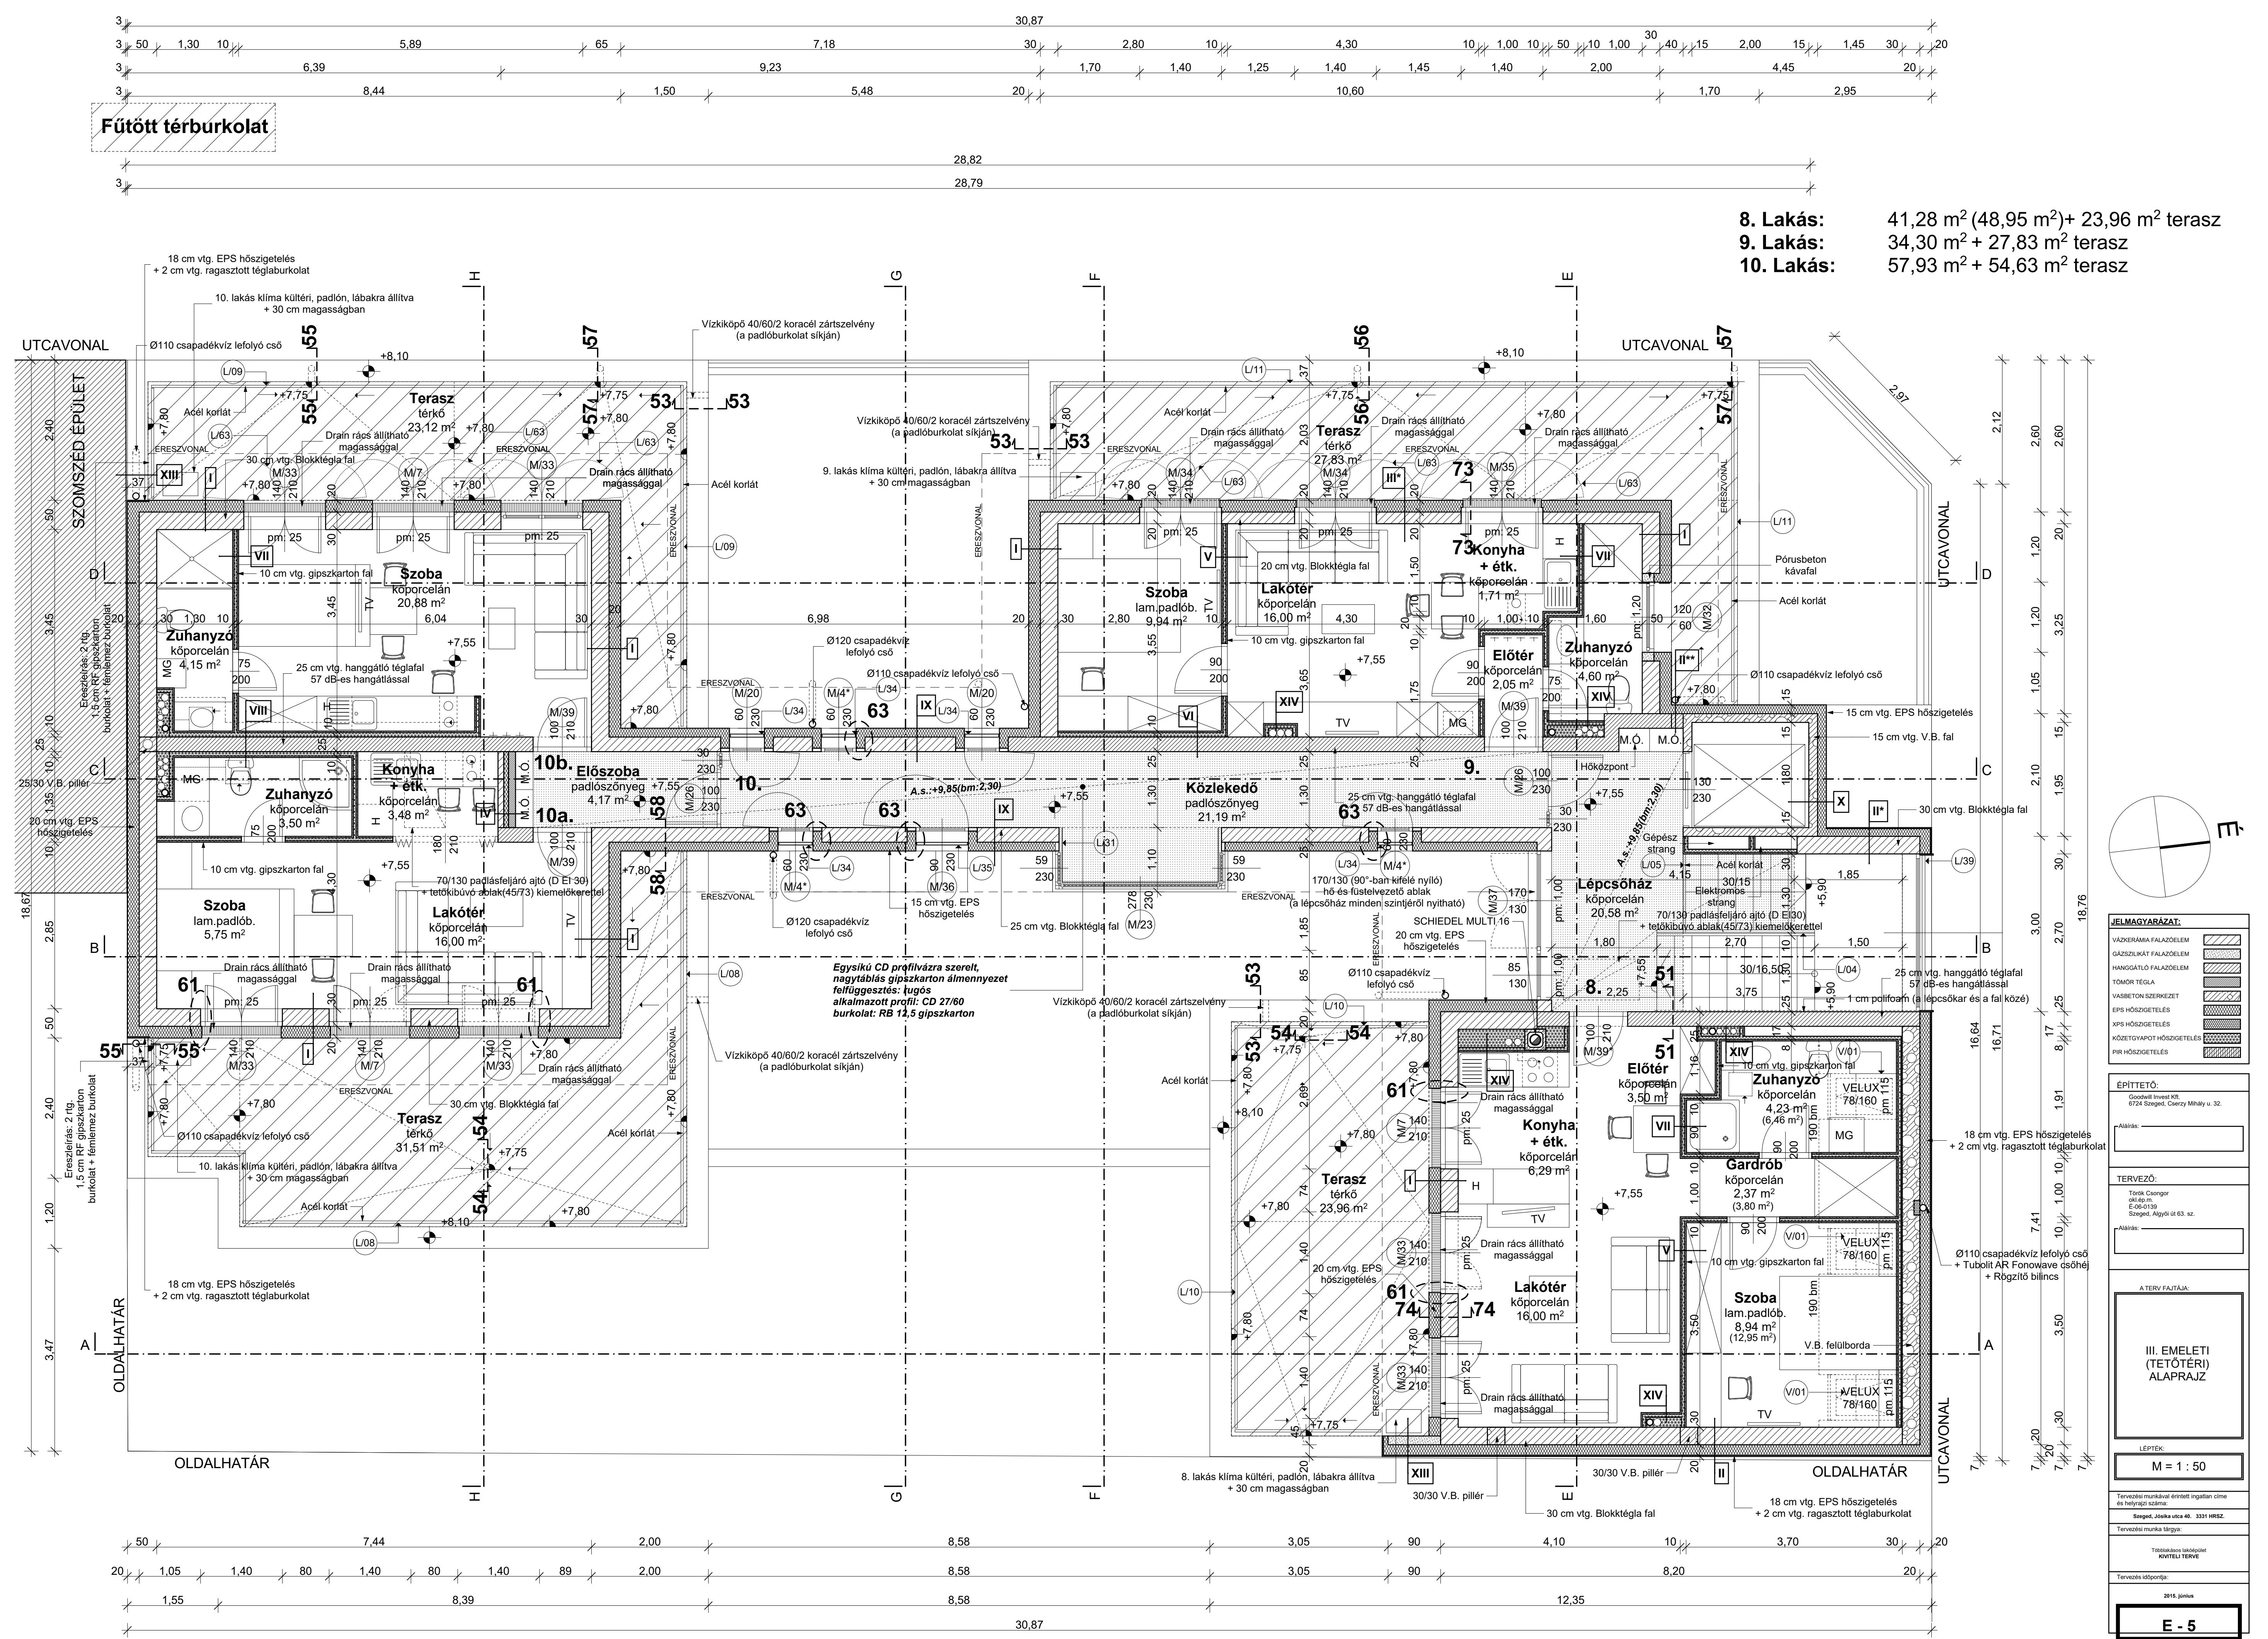

JELMAGYARAZAT:

[Symbol]	VÁZKERÁMA FALAZOZÉLEM
[Symbol]	TÖMÖR TEGLA
[Symbol]	VASBETON SZERKEZET
[Symbol]	EPS HŐSZIGTELEÉS
[Symbol]	XPS HŐSZIGTELEÉS
[Symbol]	PIR HŐSZIGTELEÉS

ÉPÍTETŐ:
 Goodwill Invest Kft.

TERVEZŐ:
 Tancs Csörgör
 okl. ép. m.

A TERV FAJTÁJA:
 III. EMELETI (TETŐTERI) ALAPRAJZ

LEPTÉK:
 M = 1 : 50

Tervezési munkáival érintett ingatlan címe és helyrajzi száma:


Tervezés időpontja:
 2018. június

E - 5