
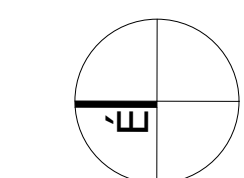


- 1. LAKÁS: 77,31 m² + 11,29 m² loggia
- 2. LAKÁS: 71,14 m² + 5,50 m² erkély
- 3. LAKÁS: 60,58 m² + 12,11 m² erkély

Megjegyzés:

- Az épületben lévő csapadék és szennyvíz csövek hangszigetelése min 9 mm vtg Tubolit Ar Fonowave típusú csőhőjjel történik, a hőszigetelésre min. 3 cm vtg. Kőzetgyapot hőszigeteléssel történik!
- A lakások közti elválasztó falakban gépészeti ill. elektromos vezeték vezetni, vagy ezen falakat bármilyen más okból megveszni TILOS!
- Az elektromos vezetékeket a lakásválasztó falon kívüli kell elhelyezni, gipszkarton előtétfalal elburkolva!
- A lakásokon belüli ajtók küszöb nélkül készülnek!
- A tetőheró, hanggátló légrétegből készült lakás elválasztó falak alatt és felett 2 rgt. bitumenes vastag lemez elválasztó rgt. készíti!
- A gipszkarton előtétfalak tartóváza alá csatlakozó szivacs-csíkot kell elhelyezni.
- Tűzgátlás esetén (pl. elektromos akna) szigetelő ásványgyapot csík (A1).
- Valamennyi minden gipszkarton előtétfal (függetlenül a rögzítési szerkezeti falról) a vízszintes kövön kell elhelyezkedjen, magasságát gipszkartonon burkolandó!
- A tető fölé nyúló szellőző csövek és a kópernyfal között PUR hab hőszigetelést kell alkalmazni!
- Szellőzőcsövek bekötése alatt kondenzvíz gyűjtőt kell kialakítani!
- Alapozást és alapozásait lásd a statikai tervekben!
- A telepített növények elhelyezését lásd. a kertészeti tervekben!
- Minden falba épített strangnak és csapadéklefolyó csőnek tisztító ajtót kell létesíteni, aminek a paramétereit a gépészeti leírás tartalmazza!
- Csatornavezetékek nem szabad vezetni, csőkapcsolatot, tisztítómotort nem szabad létesíteni; huzamos tartózkodásra szolgáló helyiségek légterében, ezen helyiségek földmunkán, padozatában, továbbá megfelelő hangszigetelés nélkül önműködő rendeltetési egységek között elválasztófalon (pl.: lakásválasztó falon)!
- A szellőzőcsövek bekötésénél (a szerelőknak falába) tűzvédelmi csappantyút kell elhelyezni. (lásd gépészeti műszaki leírás)

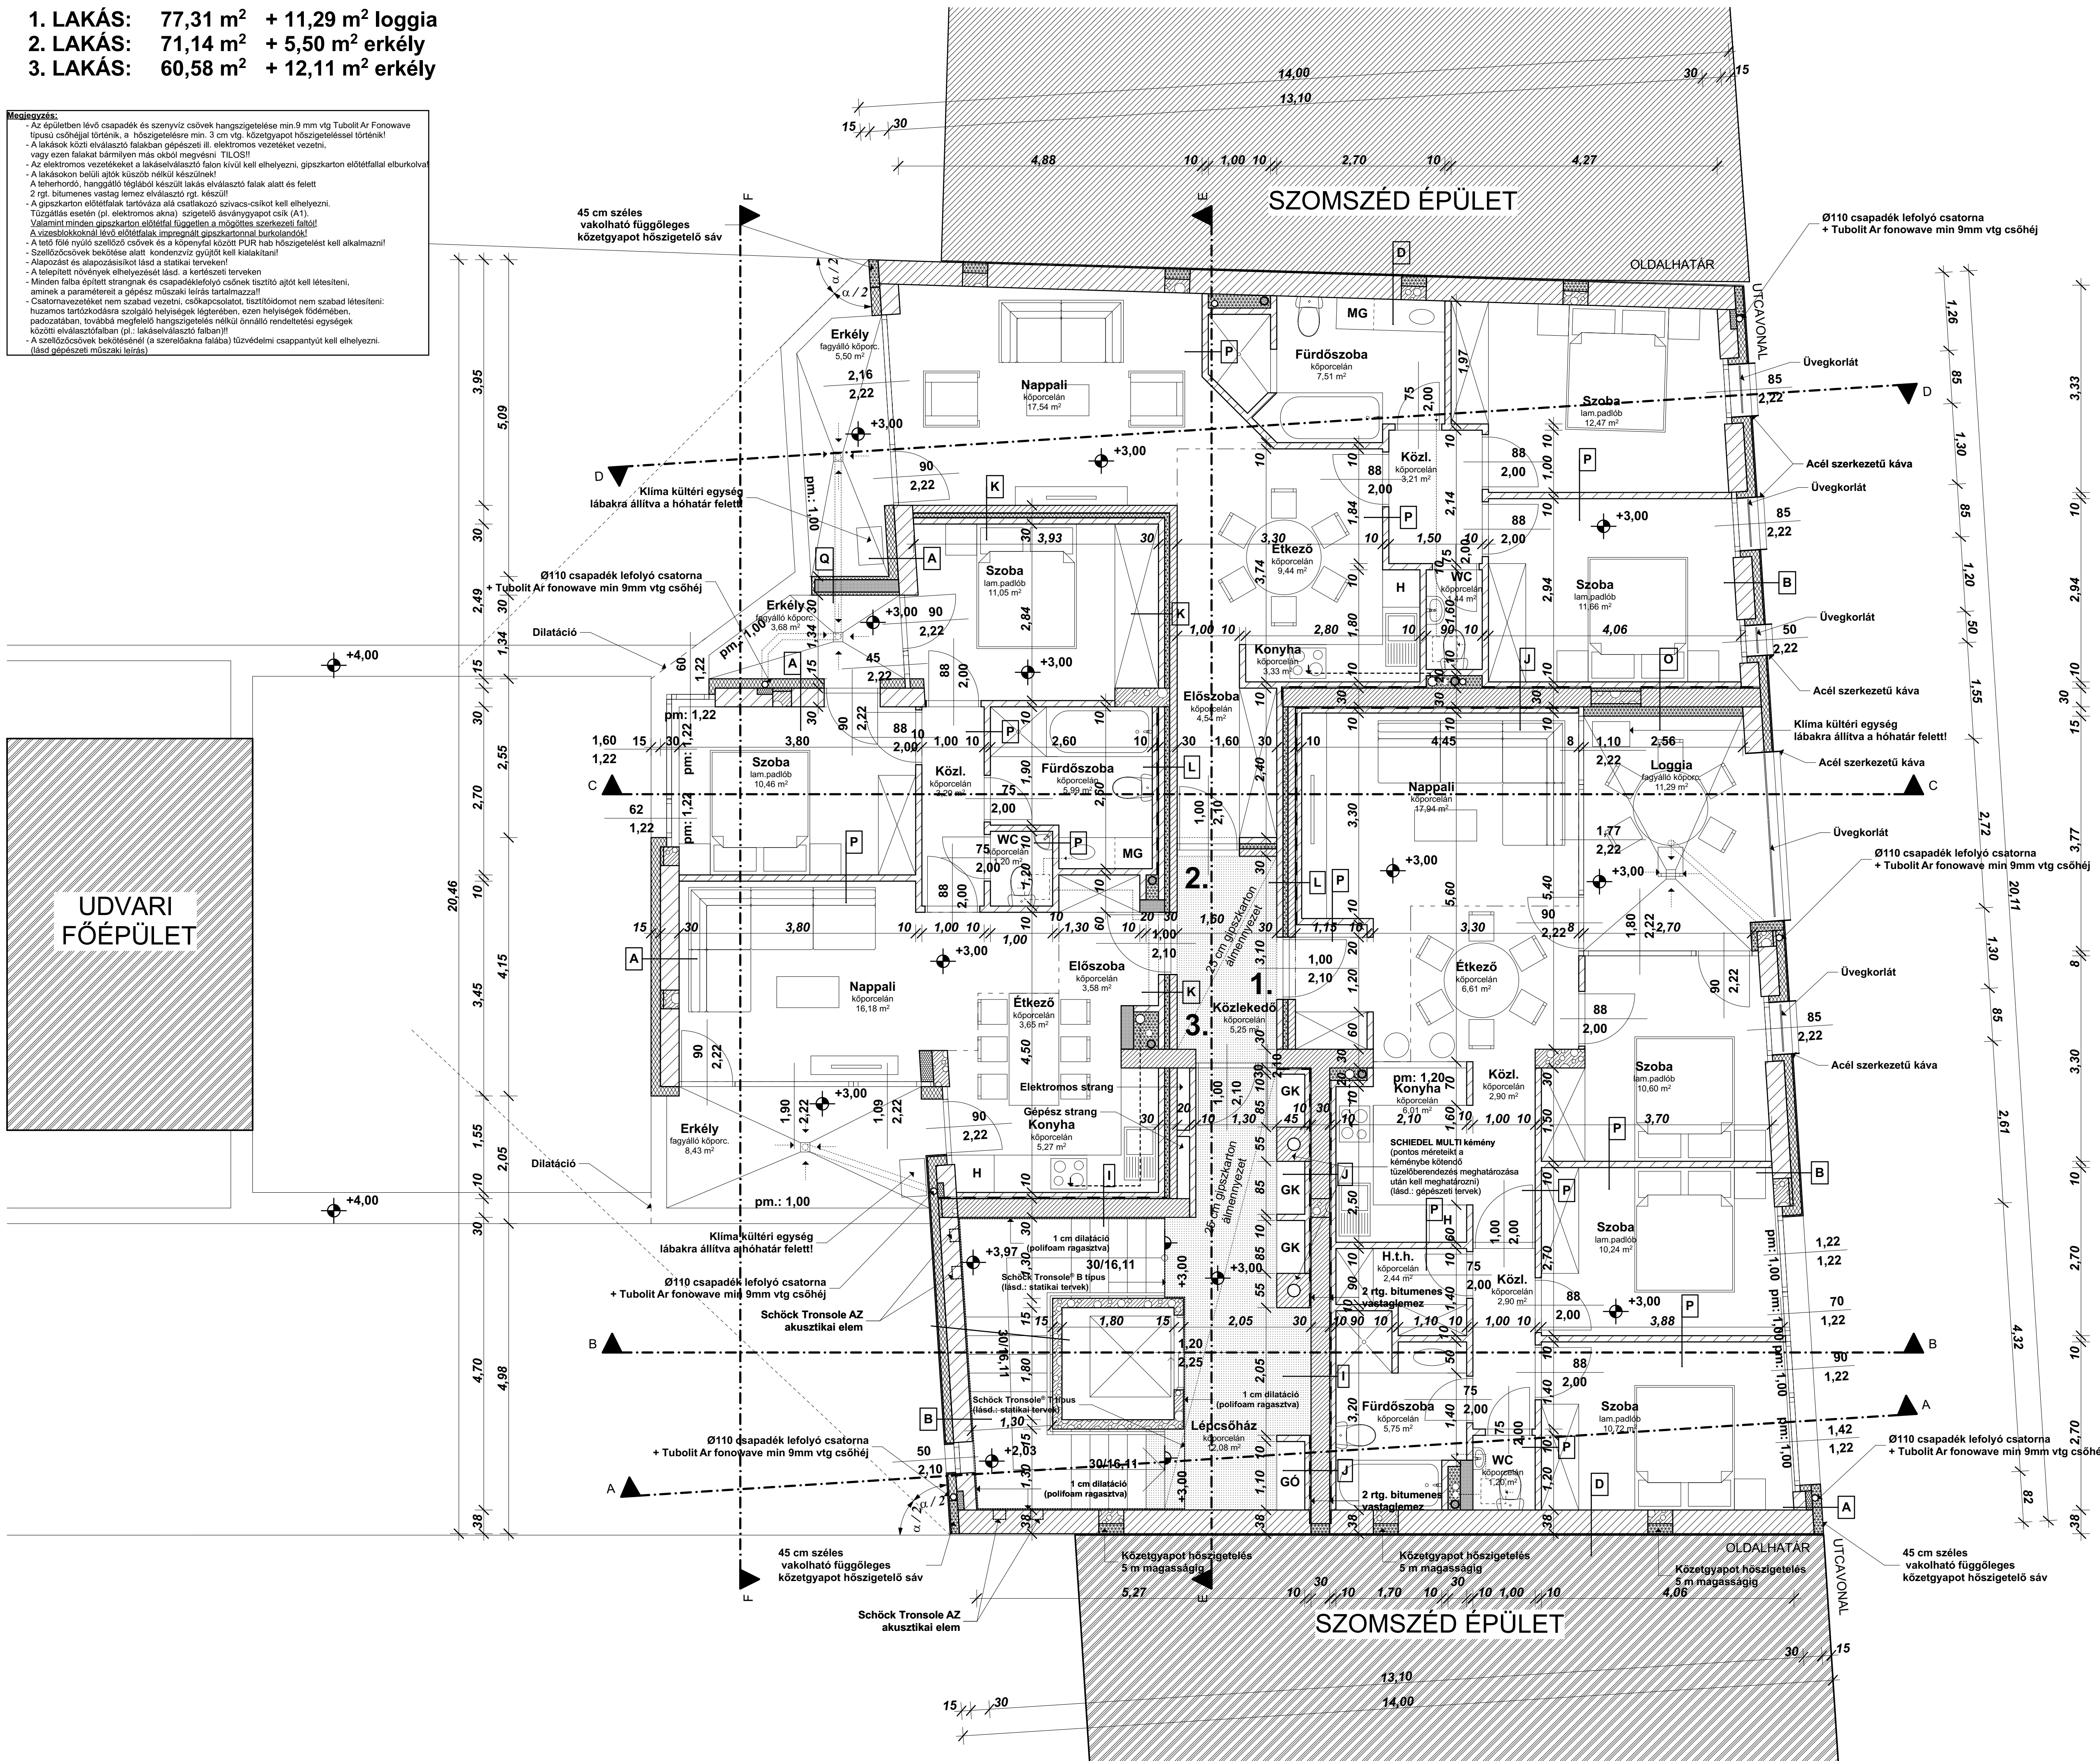

JELMAGYARZAT:

[Symbol]	VÁZKERÁMA FALDÖRLEM
[Symbol]	GAZSÓZOTT FALDÖRLEM
[Symbol]	FÖRÖZÖTT HŐSZIGETELŐ
[Symbol]	KÉPESÍTŐ VÁZKERÁMA
[Symbol]	FALDÖRLEM
[Symbol]	VASBETON SZERKEZET
[Symbol]	EPS HŐSZIGETELÉS
[Symbol]	XPS HŐSZIGETELÉS
[Symbol]	KŐZETGYAPOT HŐSZIGETELÉS
[Symbol]	PIR HŐSZIGETELÉS
[Symbol]	BETON SZALUKÓ
[Symbol]	FAGYALÓ KAVICS FELTÖLTÉS
[Symbol]	TALAJ

ÉPÍTETTŐ:
Kovács Ép. Int.
6723 Szeget, Kormányos utca 19b

TERVEZŐ:
Török Csongor
Mű. Ig. sz.: E-06-0139
Szeget, Algyői út 63. sz.

A TERV FAJTÁJA:
UTCAI FŐÉPÜLET
I. EMELETI ALAPRAJZ

LÉPTÉK:
M = 1 : 50

Tervezés munkáját érintett ingatlan címe és helységi címszáma:
Szeget, Kis-Tisza utca 6 Hsz.: 19517

Tervezési munka tárgya:
Többlakásos lakóépület KIVITELI TERVE

Tervezési időpontja:
2018. 08. 09.